AERODROME CHART - ICAO

ARP
364920.25N
0074833.75E

AD ELEV 5 M

TWR : 118.7/119.7(a)

ANNABA/ Rabah Bitat

ELEVATIONS AND DIMENSIONS IN METRES
BEARINGS ARE MAGNETIC

7°49'E

7°50'E

36°50'N

36°49'N

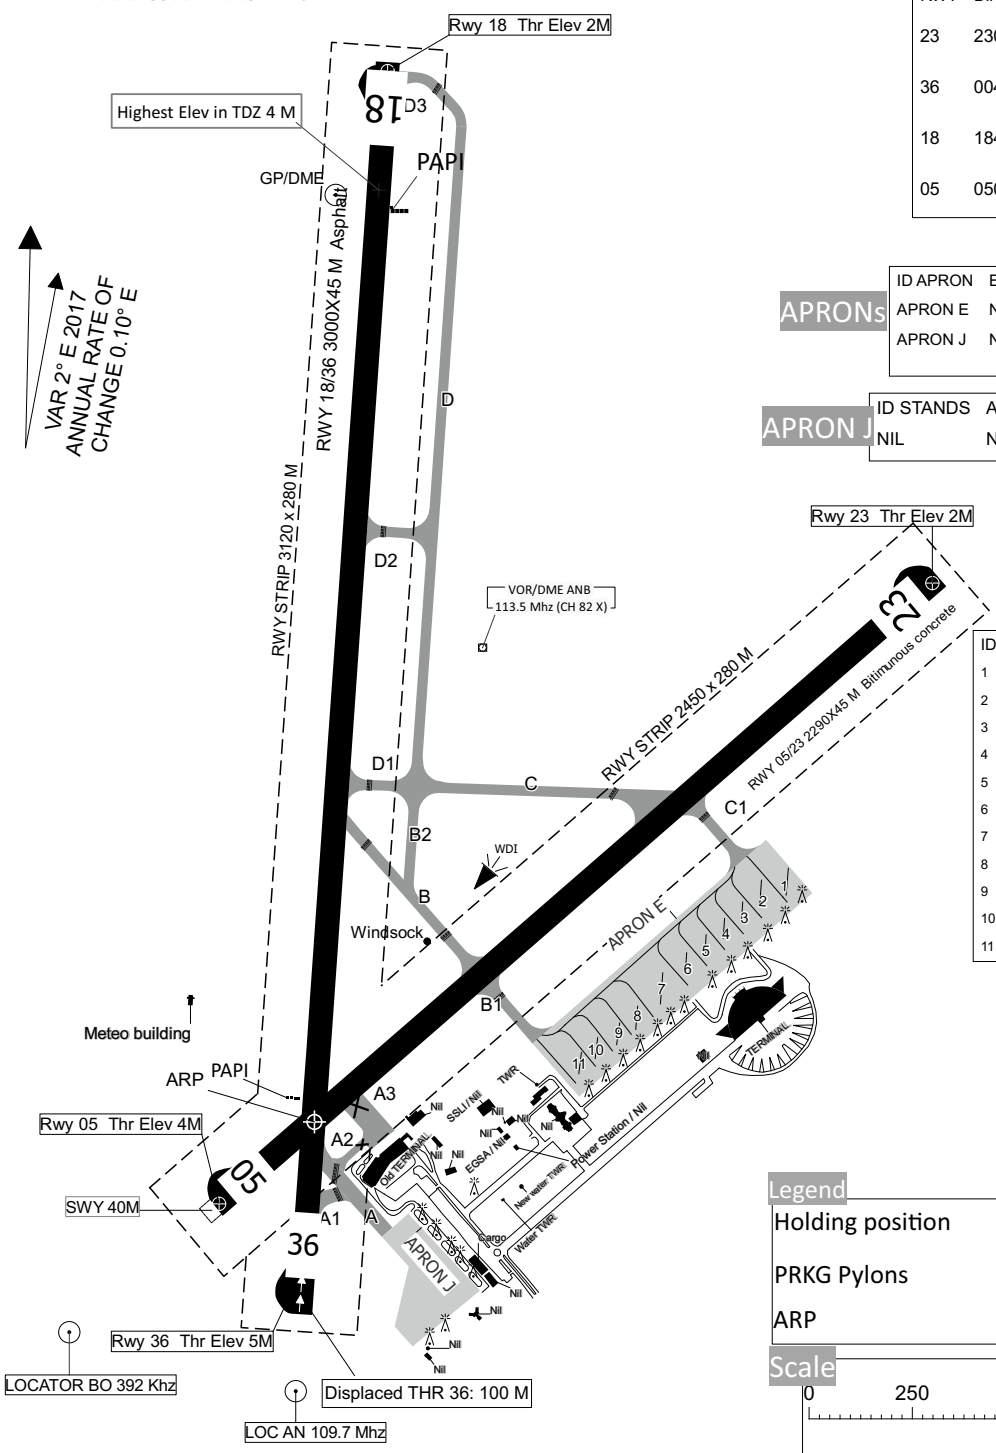

RWY	Direction	THR coordinates	Bearing Strength
23	230°	365000.08N 0074936.72E	890 F/D/W/T, Bituminous concrete
36	004°	364909.02N 0074832.01E	890 F/D/W/T, Asphalt
18	184°	365042.41N 0074846.07E	890 F/D/W/T, Asphalte
05	050°	364914.20N 0074824.04E	890 F/D/W/T, Bituminous concrete

APRONs

ID APRON	ELEVATION	APRONS SURFACE & STRENGTH
APRON E	NIL	890 R/D/W/T CONCRETE
APRON J	NIL	NIL ASPHALT

APRON J

ID STANDS	ACFT (CAT/TYPE)	Bearing strength	INS COORDINATES
NIL	NIL	PCR NIL Asphalt	NIL

APRON E

ID STANDS	ACFT (CAT/TYPE)	Bearing strength	INS COORDINATES
1	CAT E / A332	890 R/D/W/T	NIL
2	CAT C / B738	890 R/D/W/T	NIL
3	CAT C / B738	890 R/D/W/T	NIL
4	CAT C / B738	890 R/D/W/T	NIL
5	CAT C / B738	890 R/D/W/T	NIL
6	CAT D / A310	890 R/D/W/T	NIL
7	CAT E / A332	890 R/D/W/T	364929.55 N 0074908.33 E
8	CAT C / B738	890 R/D/W/T	364927.48 N 0074905.78 E
9	CAT C / B738	890 R/D/W/T	364926.29 N 0074903.90 E
10	CAT C / ATR72	890 R/D/W/T	364925.26 N 0074901.70 E
11	CAT C / ATR72	890 R/D/W/T	364924.24 N 0074900.06 E

TWYs

ID TWY	TAXIWAYS WIDTH & STRENGTH
A1	25 M 890 F/D/W/T BITUMINOUS CONCRETE
A	25 M 890 F/D/W/T BITUMINOUS CONCRETE
A2	25 M 890 F/D/W/T BITUMINOUS CONCRETE
A3	25 M NIL BITUMINOUS CONCRETE
B1	25 M 910 R/D/W/T CONCRETE
C1	25 M 910 R/D/W/T CONCRETE
C	25 M 890 F/D/W/T BITUMINOUS CONCRETE
B2	25 M 910 R/D/W/T CONCRETE
B	25 M 910 R/D/W/T CONCRETE
D1	25 M 890 F/D/W/T BITUMINOUS CONCRETE
D	25 M 890 F/D/W/T BITUMINOUS CONCRETE
D2	25 M 890 F/D/W/T BITUMINOUS CONCRETE
D3	25 M 890 F/D/W/T BITUMINOUS CONCRETE

Legend

Holding position

PRKG Pylons

ARP

Scale

1:18 334

0 250 500 m

MARKING/ LIGHTING AIDS RWY 18/36

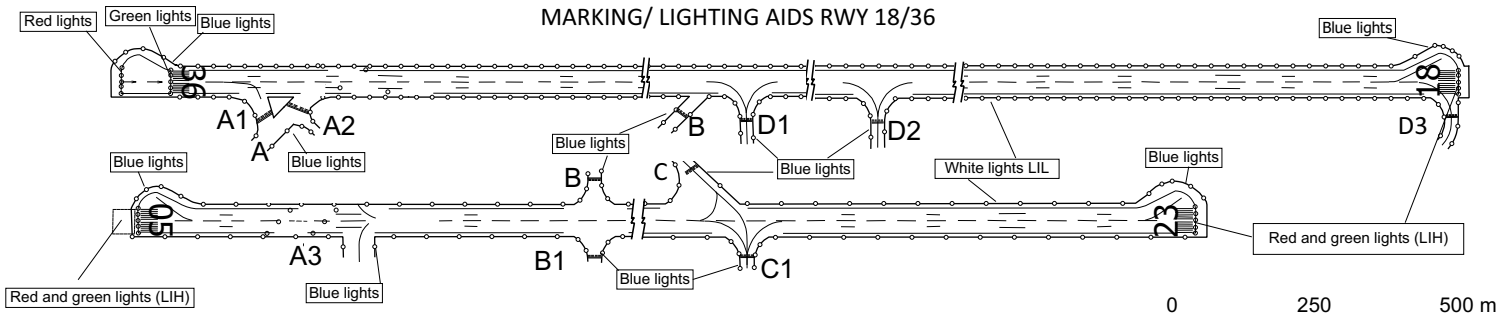

MARKING/ LIGHTING AIDS RWY 05/23