

DIMENSIONI E ALTITUDINI IN METRI
DIMENSIONS AND ELEVATIONS IN METRES

CARTA DEGLI OSTACOLI DI AERODROMO - OACI TIPO A AERODROME OBSTACLE CHART - ICAO TYPE A

LIMITAZIONI OPERATIVE
OPERATING LIMITATIONS

GROSSETO ITALIA - ITALY - RWY 03L / 21R




DECLINAZIONE MAGNETICA:
MAGNETIC VARIATION:
03° 20' E (Marzo - March 2022)
MODELLO MAGNETICO ITALIANO
ITALIAN MAGNETIC MODEL
VARIAZIONE ANNUA:
ANNUAL CHANGE:
7' E

WARNING
CAVI/CABLE BLISS BAK 12 POSIZIONATI/POSITION 218 M OLTRE/AFTER THR 03L
(COORDINATE/COORDINATES 42° 45' 06.41"N, 011° 03' 47.44"E) AND 330M PRIMA/BEFORE DEL FINE PISTA/
END RWY 03L (COORDINATE/COORDINATES 42° 46' 11.69"N, 011° 04' 40.58"E)

CAVI/CABLE BLISS BAK 12 POSIZIONATI/POSITION 330 M OLTRE/AFTER THR 21R
(COORDINATE/COORDINATES 42° 46' 11.69"N, 011° 04' 40.58"E) E/AND 314M PRIMA/BEFORE DEL FINE
PISTA/END RWY 21R (COORDINATE/COORDINATES 42° 45' 06.41"N, 011° 03' 47.44"E)


PISTA RWY	DISTANZE DICHIARATE DECLARED DISTANCES	PISTA RWY
03L		21R
2994	CORSA DISPONIBILE PER IL DECOLLO TAKE-OFF RUN AVAILABLE	2994
3190	DISTANZA DISPONIBILE PER IL DECOLLO TAKE-OFF DISTANCE AVAILABLE	3286
2994	DISTANZA DISPONIBILE PER L'ACCELERAZIONE - ARRESTO ACCELERATE STOP DISTANCE AVAILABLE	2994
2898	DISTANZA DISPONIBILE PER L'ATTERRAGGIO LANDING DISTANCE AVAILABLE	2994

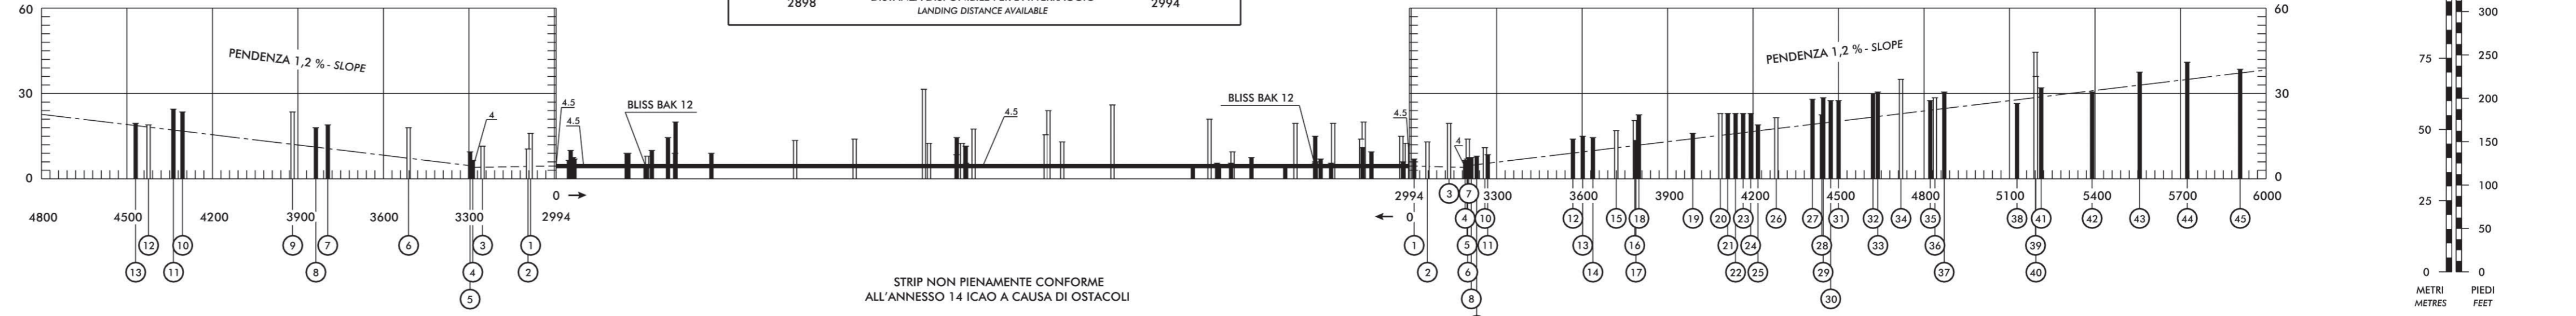

STRIP NON PIENAMENTE CONFORME
ALL'ANNESSO 14 ICAO A CAUSA DI OSTACOLI
RUNWAY STRIP NOT FULLY COMPLIANT WITH
ICAO ANNEX 14 DUE TO OBSTACLES

CHANGE : NEW EDITION

LEGENDA	LEGEND	PIANTA PLAN	PROFILO PROFILE
NUMERO DI IDENTIFICAZIONE OSTACOLO OBSTRUCTION IDENTIFICATION NUMBER		③	In area di decollo Into the take-off area
EDIFICIO O COSTRUZIONE IMPORTANTE BUILDING OR LARGE STRUCTURE		■	Fuori area di decollo Out of the take-off area
ALBERO, ARBUSTO TREE, SHRUB		*	
PALO, TORRE, CAMPANILE, TRALICCIO, ANTENNA, CIMINIERA POLE, TOWER, SPIRE, LATTICE, ANTENNA, CHIMNEY		○	
GRUPPO DI ALBERI SPORGENTI DAL PIANO OSTACOLI CLUMP OF TREES PENETRATING OBSTRUCTIONS PLANE		* (dashed)	
TERRENO SPORGENTE DAL PIANO OSTACOLI TERRAIN PENETRATING OBSTRUCTIONS PLANE		■ (shaded)	
AUTOSTRADA, STRADA PRINCIPALE DUAL HIGHWAY, PRINCIPAL ROAD		==	
FERROVIE, 1 o 2 BINARI RAILROADS, 1 or 2 TRACKS		—+—+—	
LINEA TRASPORTO ENERGIA ELETTRICA O CAVO SOSPESO TRANSMISSION LINE OR OVERHEAD CABLE		—T—T—T—	
RECINZIONE FENCE		—x—x—x—	
AREA EDIFICATA BUILT-UP AREA		■ (stippled)	

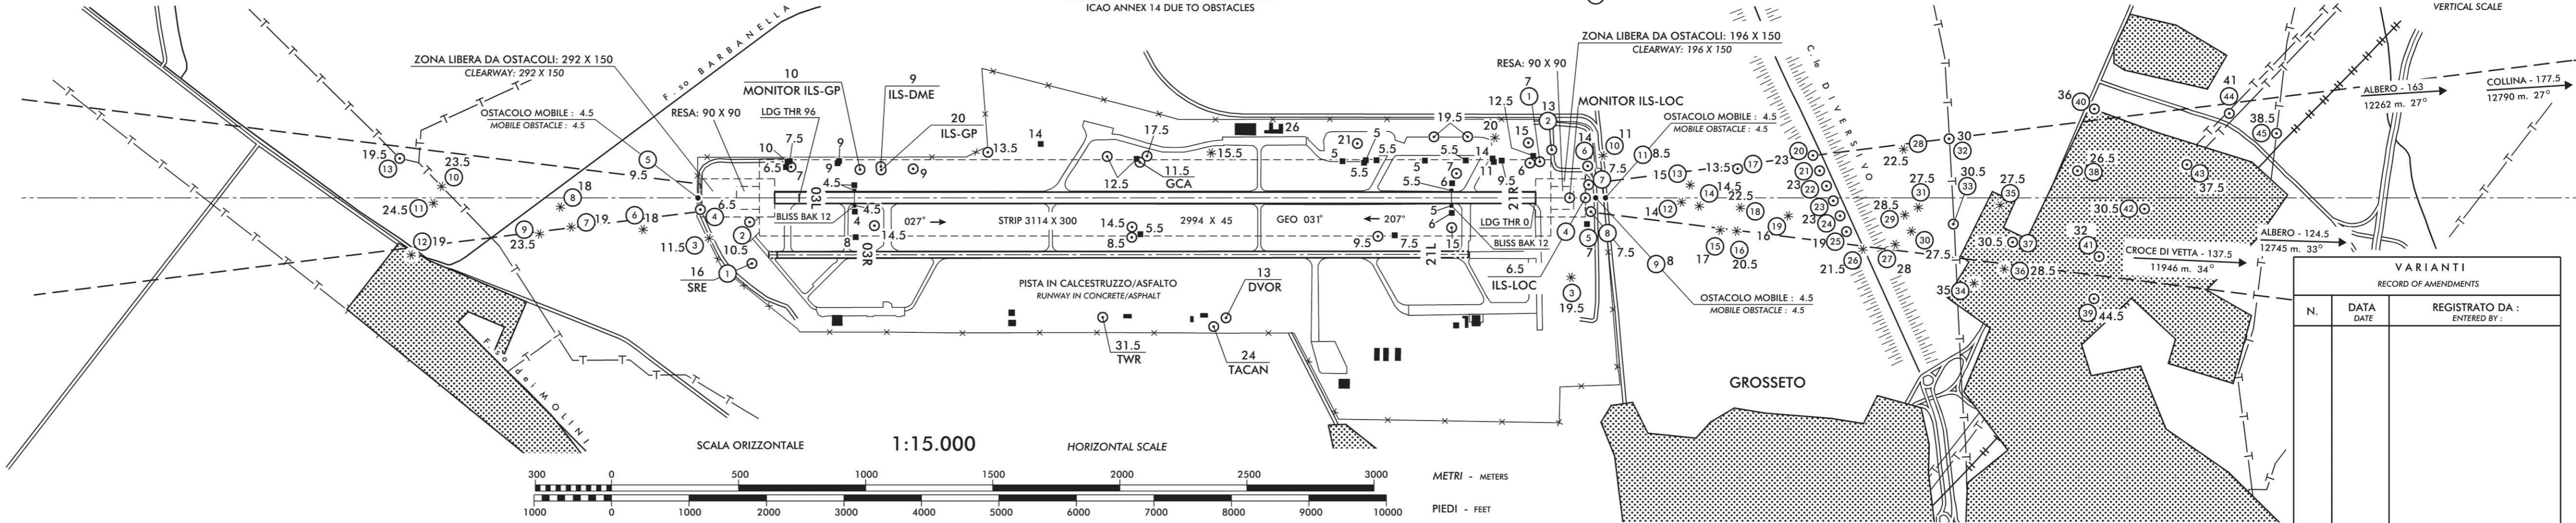

VARIANTI RECORD OF AMENDMENTS		
N.	DATA DATE	REGISTRATO DA : ENTERED BY :

DATA INFORMAZIONI AERONAUTICHE: MARZO 2023
AERONAUTICAL INFORMATION DATE: MARCH 2023

DATA DEL RILIEVO: DICEMBRE 2021
SURVEY DATE: DECEMBER 2021



EDITO / PUBBLICATO DA: AERONAUTICA MILITARE ITALIANA - CIGA
PUBLISHED BY: ITALIAN AIR FORCE - CIGA

GROSSETO ITALIA - ITALY - RS A1 5/0