


PLANO DE OBSTÁCULOS DE AERÓDROMO-OACI
TIPO A (LIMITACIONES DE UTILIZACIÓN)

A CORUÑA
RWY 03

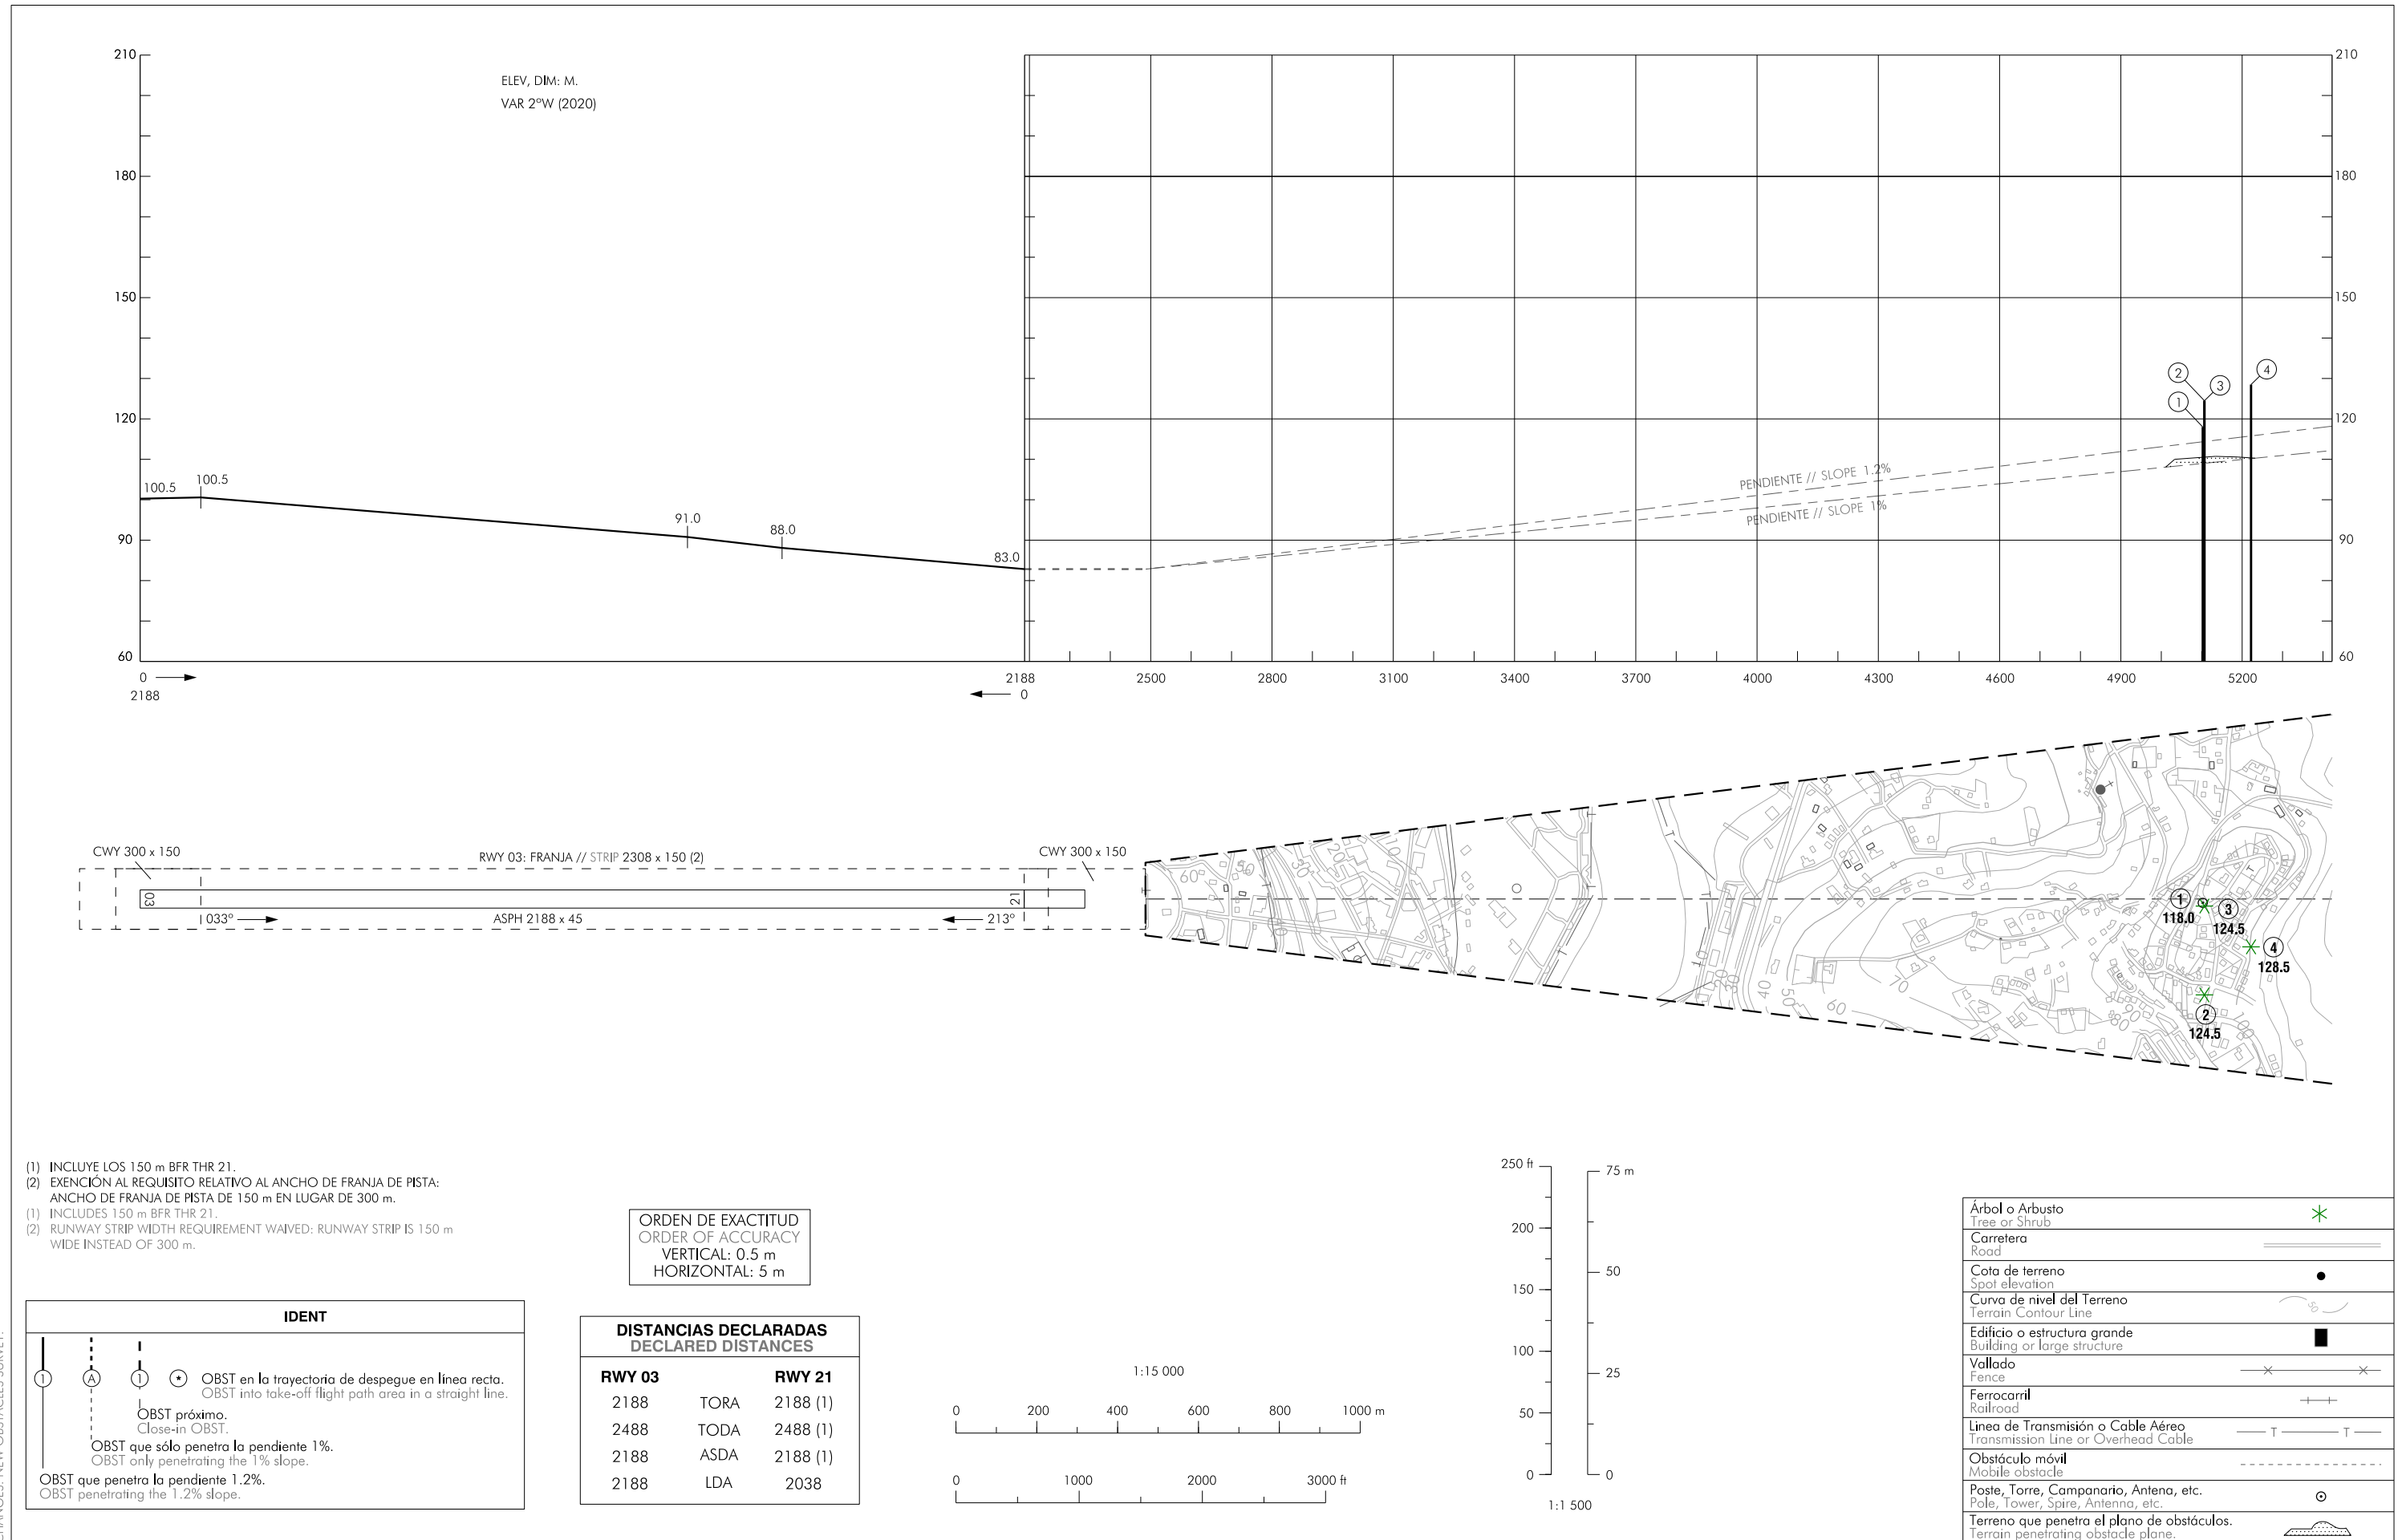

CAMBIOS: NUEVO ESTUDIO DE OBSTÁCULOS.
CHANGES: NEW OBSTACLES SURVEY.

INTENCIONADAMENTE EN BLANCO
INTENTIONALLY BLANK