

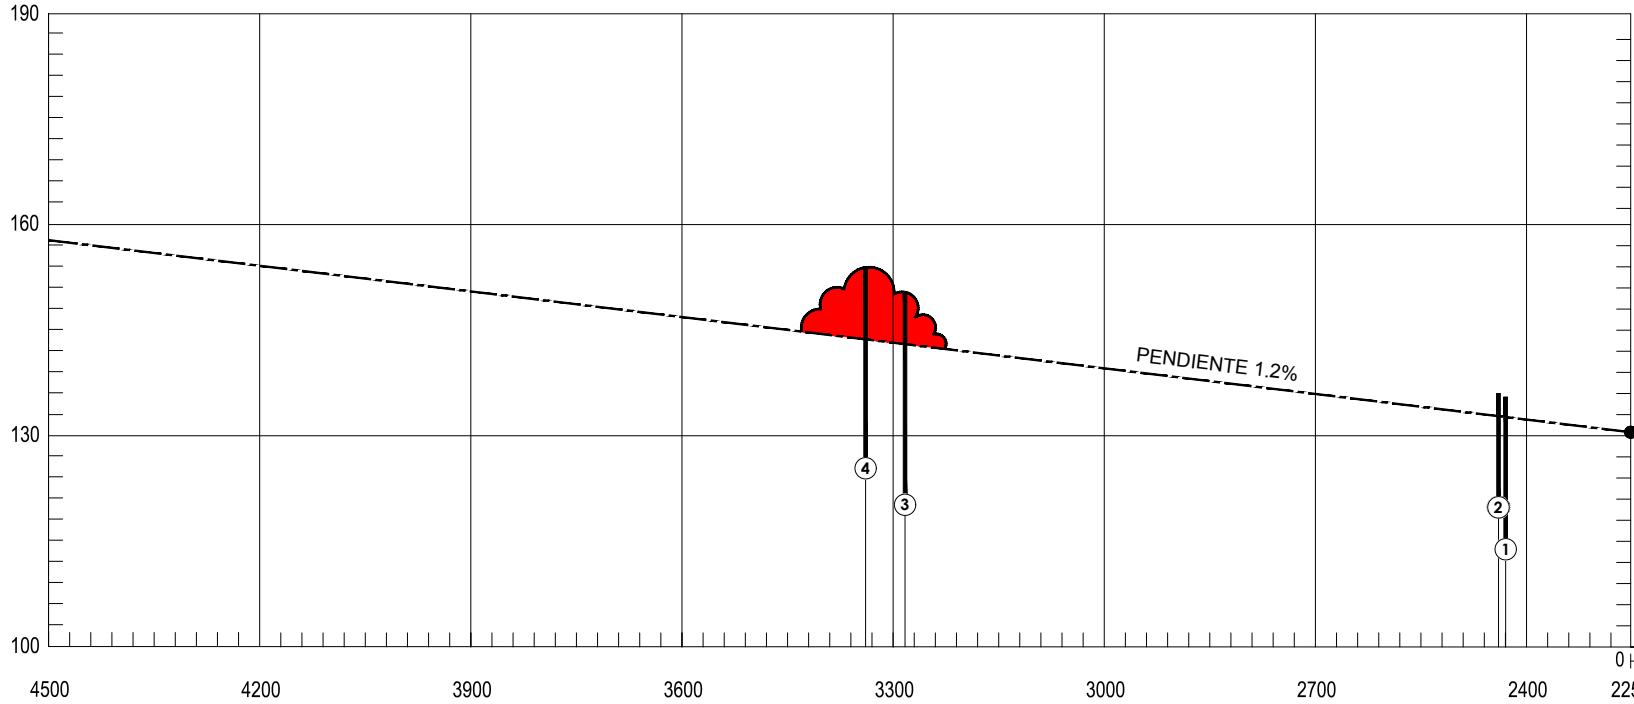


PLANO DE OBSTACULOS DE AERODROMOS - OACI
TIPO A (LIMITACIONES DE UTILIZACION)



DECLINACIÓN MAGNÉTICA 15°W ENE 2023

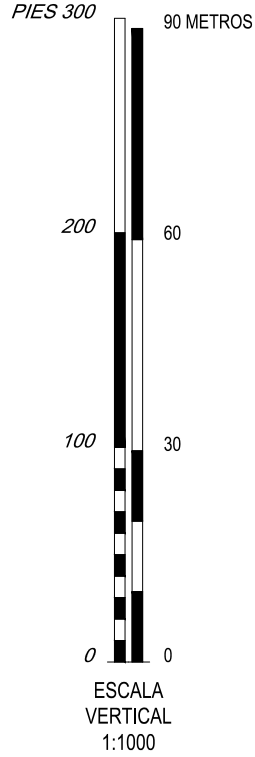

DISTANCIAS DECLARADAS		
RWY 02		RWY 20
2252	RECORRIDO DE DESPEGUE DISPONIBLE	2252
2802	DISTANCIA DE DESPEGUE DISPONIBLE	2252
2252	DISTANCIA ACCELERACIÓN PARADA DISPONIBLE	2252
2252	DISTANCIA DE ATERRIZAJE DISPONIBLE	2252

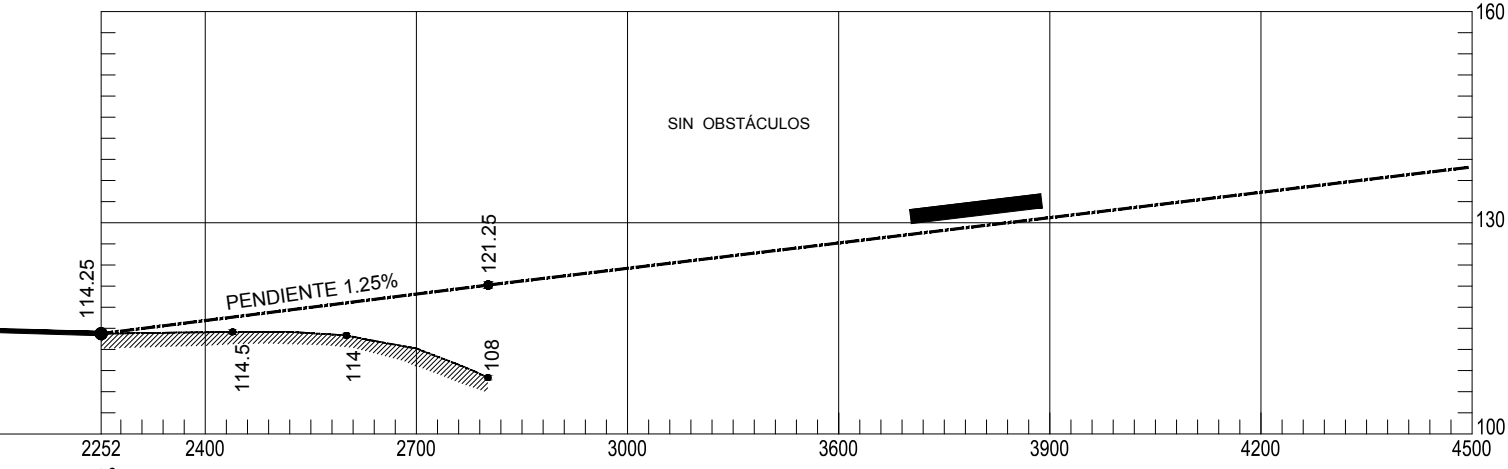

SIMBOLOGIA	
NUMERO DE IDENTIFICACION	①
ARBOL O ARBUSTO	*
POSTE, TORRE, CAMPANARIO, ANTENA, ETC.	●
EDIFICIO O ESTRUCTURA GRANDE	■
CURVAS DE NIVEL DEL TERRENO	~
FERROCARRIL	—+—+—
LINEAS DE TRANSMISION O CABLE AEREO	-T-T-
TERRENO QUE PENETRA PLANO DE OBSTACULOS	⬇

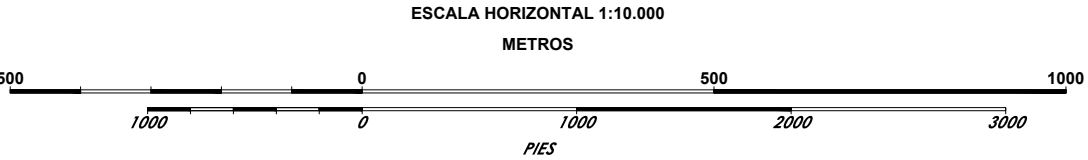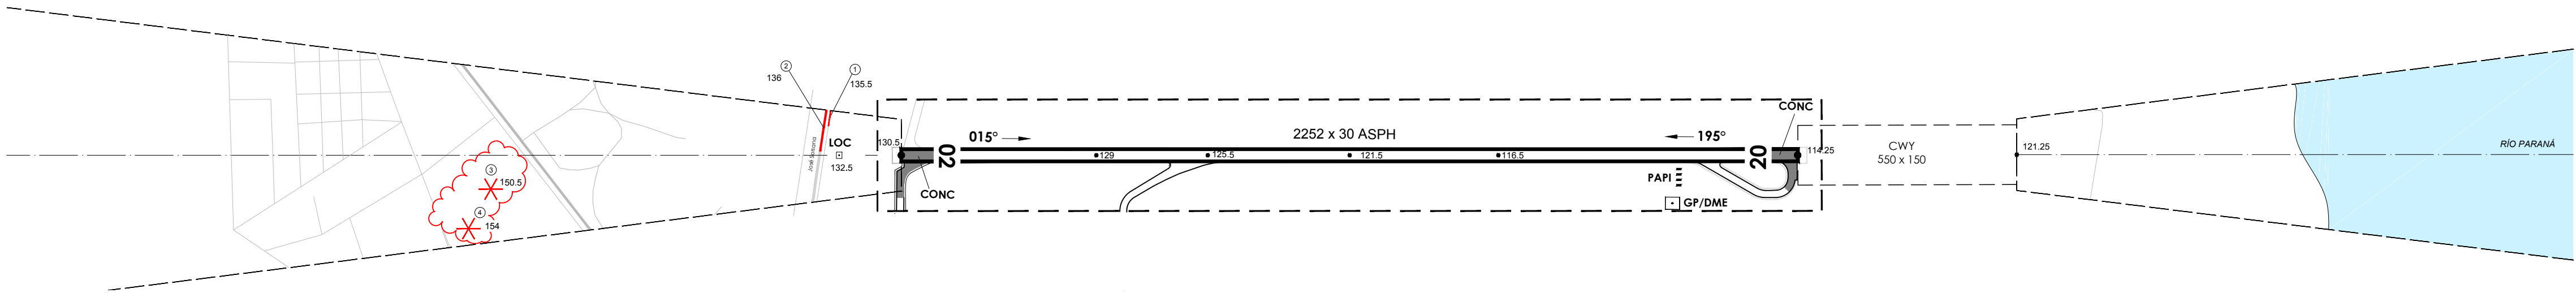

REGISTRO DE ENMIENDAS		
NUM.	FECHA	ANOTADA POR:

3 NOVIEMBRE 2022