


PLANO DE OBSTÁCULOS DE AERÓDROMO-OACI
TIPO A (LIMITACIONES DE UTILIZACIÓN)

CÓRDOBA
RWY 21

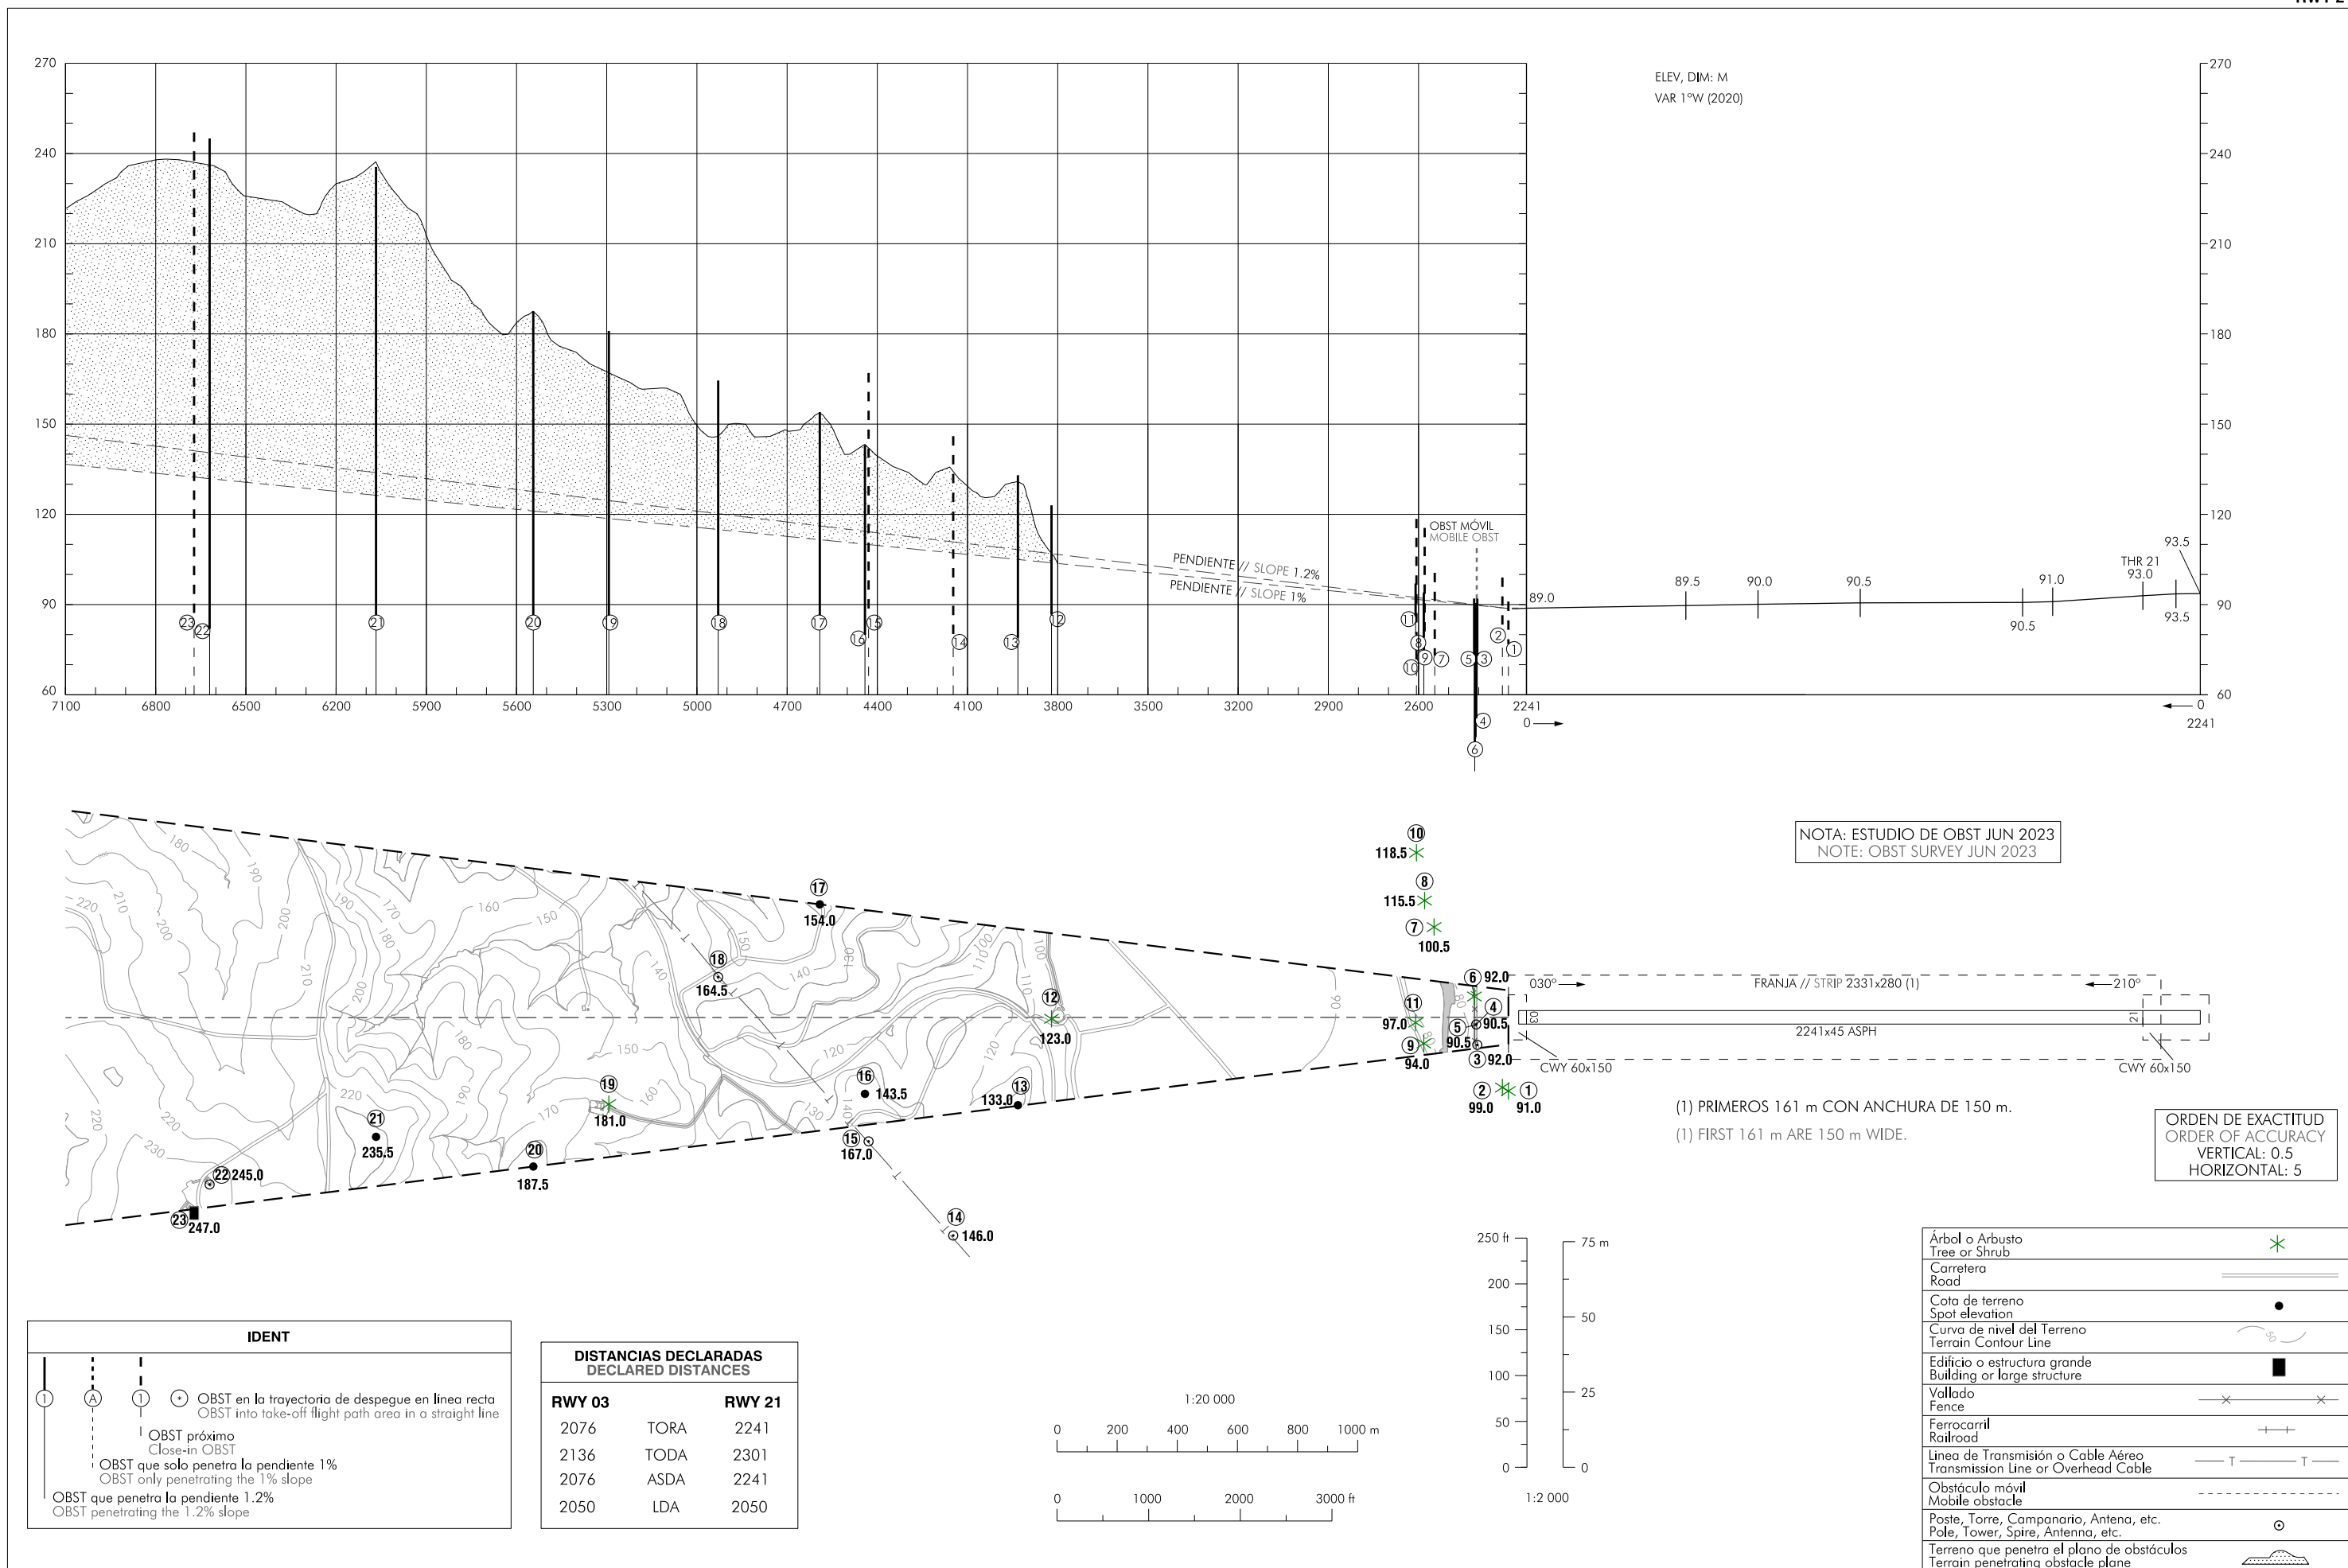

CAMBIOS: FRANJA DE PISTA, NOTA.
CHANGES: RUNWAY STRIP, NOTE.

INTENCIONADAMENTE EN BLANCO
INTENTIONALLY BLANK