



RWY	DIRECTION	THR	FORCE PORTANTE
09	093°	30°19'23"N 009°25'41"N	PCR 721/F/A/X/T
27	273°	30°19'20"N 009°23'42"N	

Caractéristiques des voies de circulation		
TWY	LARGEUR	FORCE PORTANTE
TWY A, TWY B	40	PCR 721 F/A/X/T
TWY D,TWY D5	36	
TWY A1,TWY B1, TWY D1,TWY D2, TWY D3,TWY D4, TWY E, TWY F, TWY F1,TWY F2	23	
TWY G	23	
TWY P	15	5700kg/0.90MPA

ALTITUDES ET DIMENSIONS EN METRES
RELEVEMENTS MAGNETIQUES

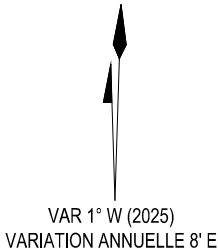


LEGENDE	
Interdiction d'entrée (NON ENTRY)	
Feux (TWY, RWY)	
DVOR / DME	
Manche à air (éclairée)	
Portée visuelle de piste (RVR)	
PAPI	
Marque de points d'attente avant piste	
Marque de points d'attente intermédiaire	
Mur de clôture	
Chemin de ronde \ Piste	
Clôture grillagée	
Route	
PRKG Hélico	
Pylône	
RVR	
Construction	

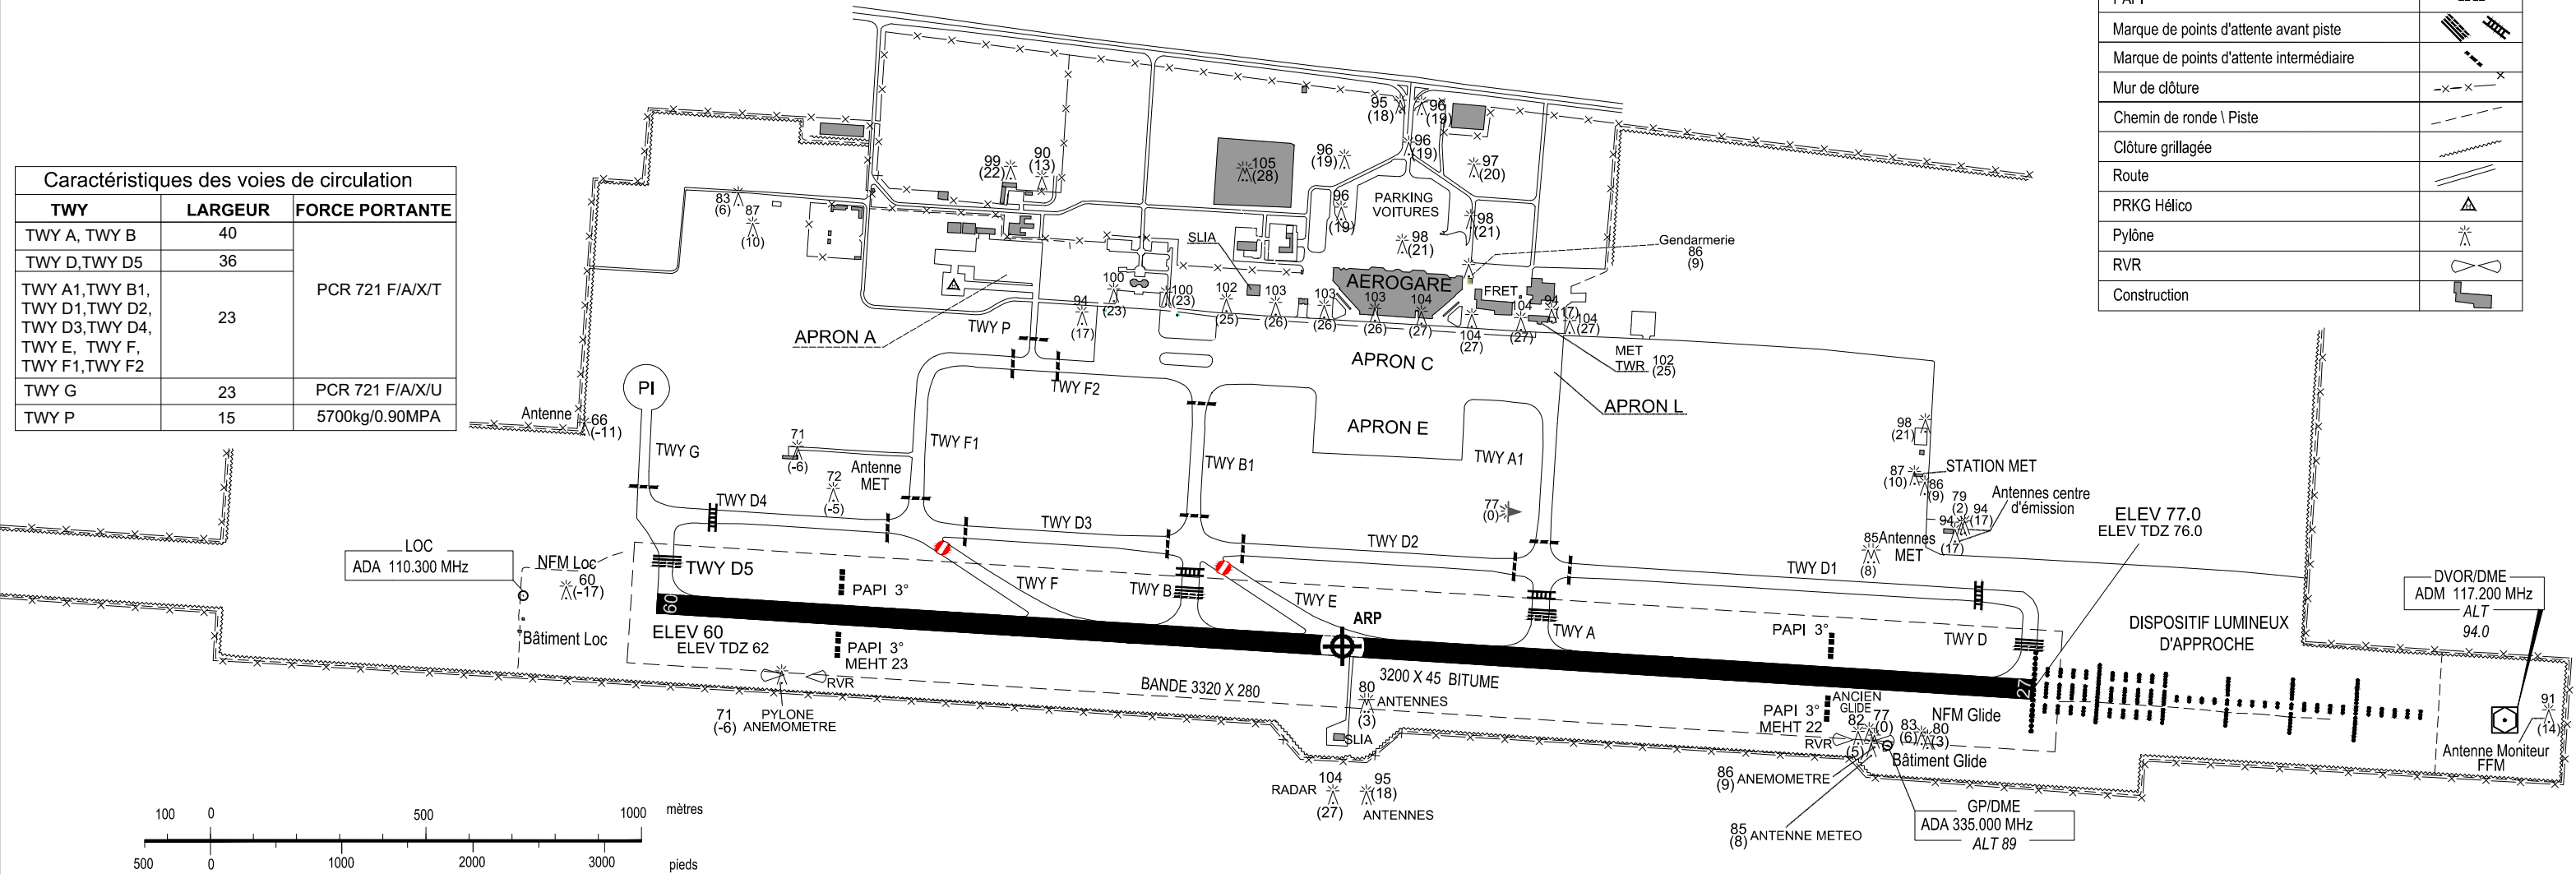

AGRANDISSEMENT X 1.5

MARQUES RWY 09/27 ET SORTIES DE PISTE

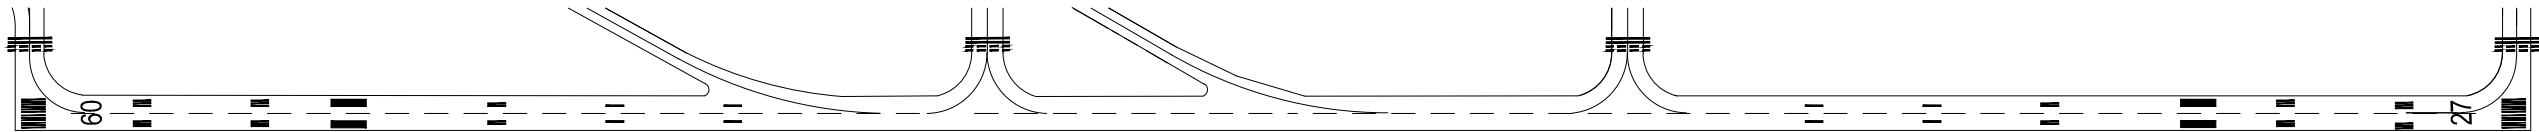

AIDES LUMINEUSES RWY 09/27 ET SORTIES DE PISTE

