
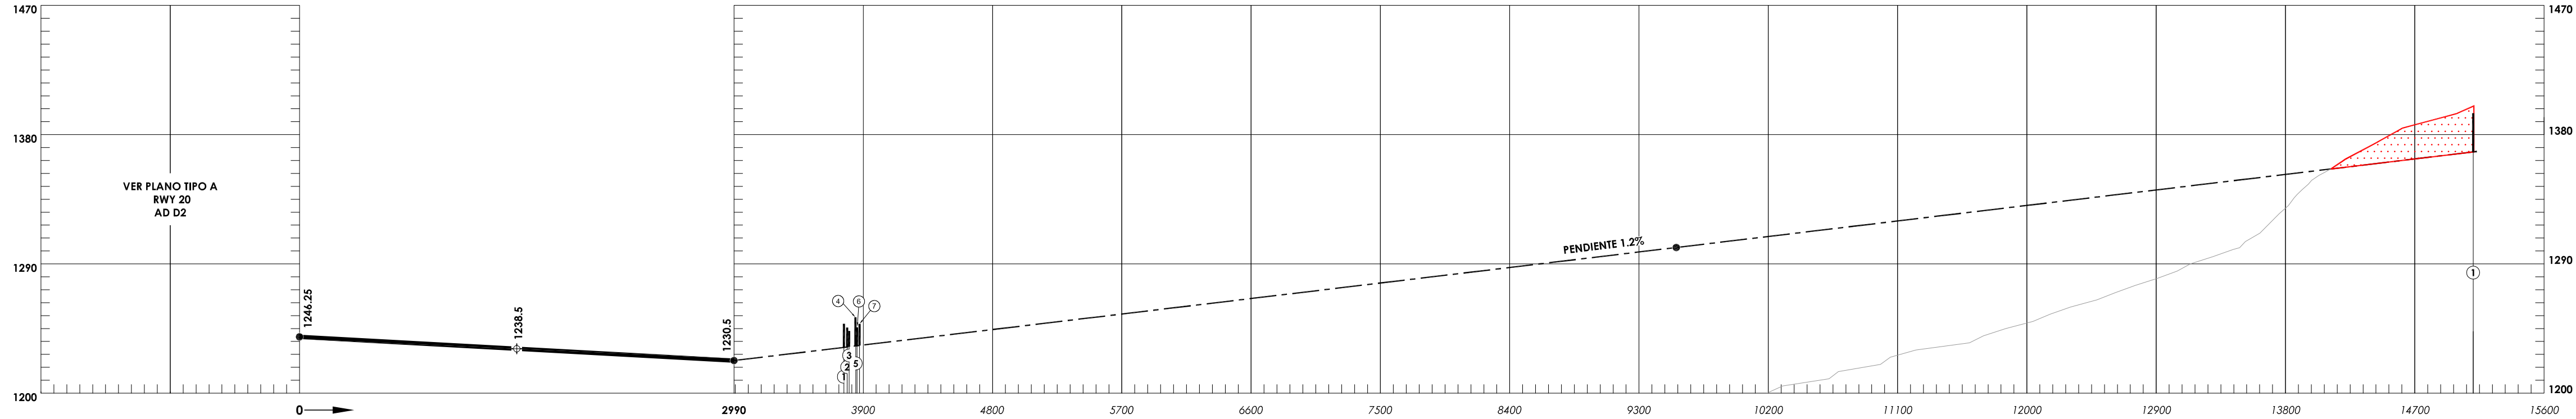


PLANO DE OBSTACULOS DE AERODROMOS - OACI

TIPO A (LIMITACIONES DE UTILIZACION)

DECLINACIÓN MAGNÉTICA 8° W ENE 2020

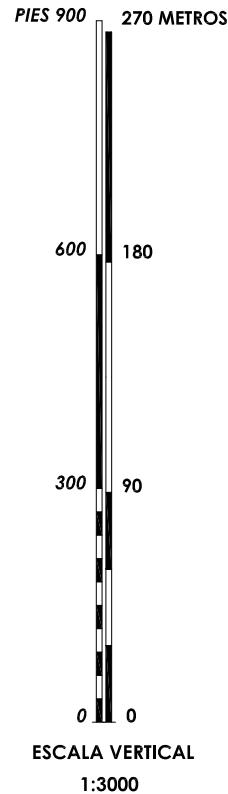

RWY 02

DISTANCIAS DECLARADAS


RWY 02	
2989	RECORRIDO DE DESPEGUE DISPONIBLE
2989	DISTANCIA DE DESPEGUE DISPONIBLE
2989	DISTANCIA ACCELERACIÓN PARADA DISPONIBLE
2989	DISTANCIA DE ATERRIZAJE DISPONIBLE

FECHA DE LEVANTAMIENTO TOPOGRÁFICO: ENE 2017

FECHA DE ACTUALIZACIÓN DE INFORMACIÓN AERONÁUTICA: AGO 2019

SIMBOLOGIA

NUMERO DE IDENTIFICACION	①
ARBOL O ARBUSTO	*
POSTE, TORRE, CAMPANARIO, ANTENA, ETC.	⊙
EDIFICIO O ESTRUCTURA GRANDE	■
CURVAS DE NIVEL DEL TERRENO	~
FERROCARRIL	++
LINEAS DE TRANSMISION O CABLE AEREO	-T-T-
TERRENO QUE PENETRA PLANO DE OBSTACULOS	⌒

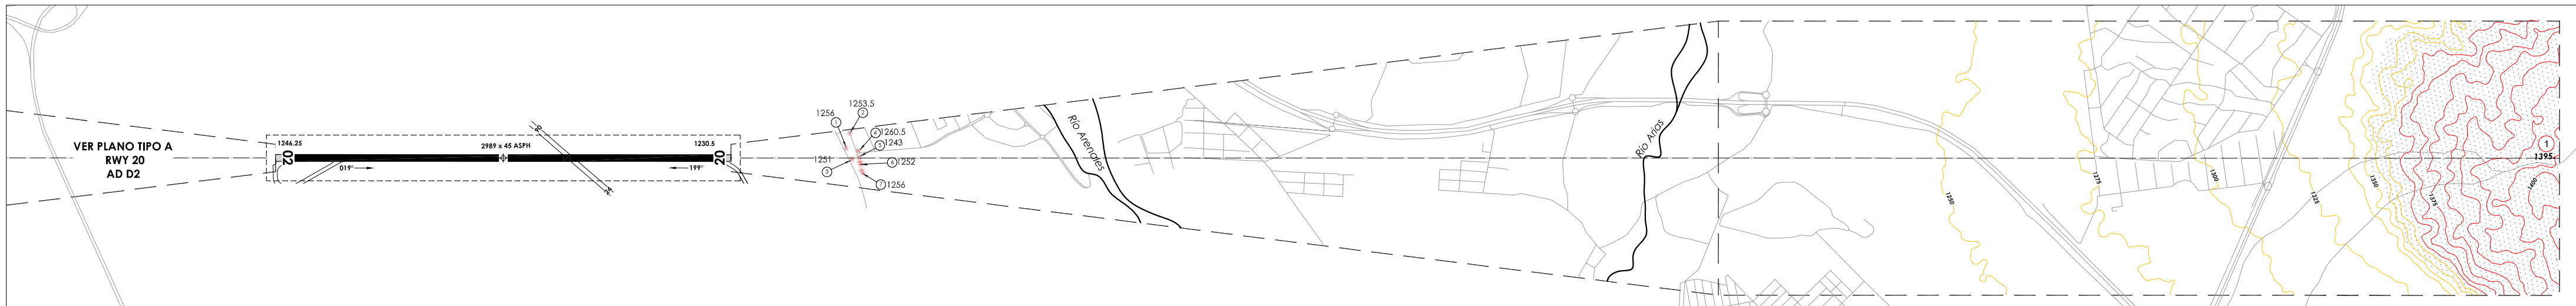

ESCALA HORIZONTAL 1:30.000

METROS





REGISTRO DE ENMIENDAS

NUM.	FECHA	ANOTADA POR:

26 MARZO 2020

PLANO DE OBSTACULOS DE AERODROMOS - OACI



TIPO A (LIMITACIONES DE UTILIZACION)

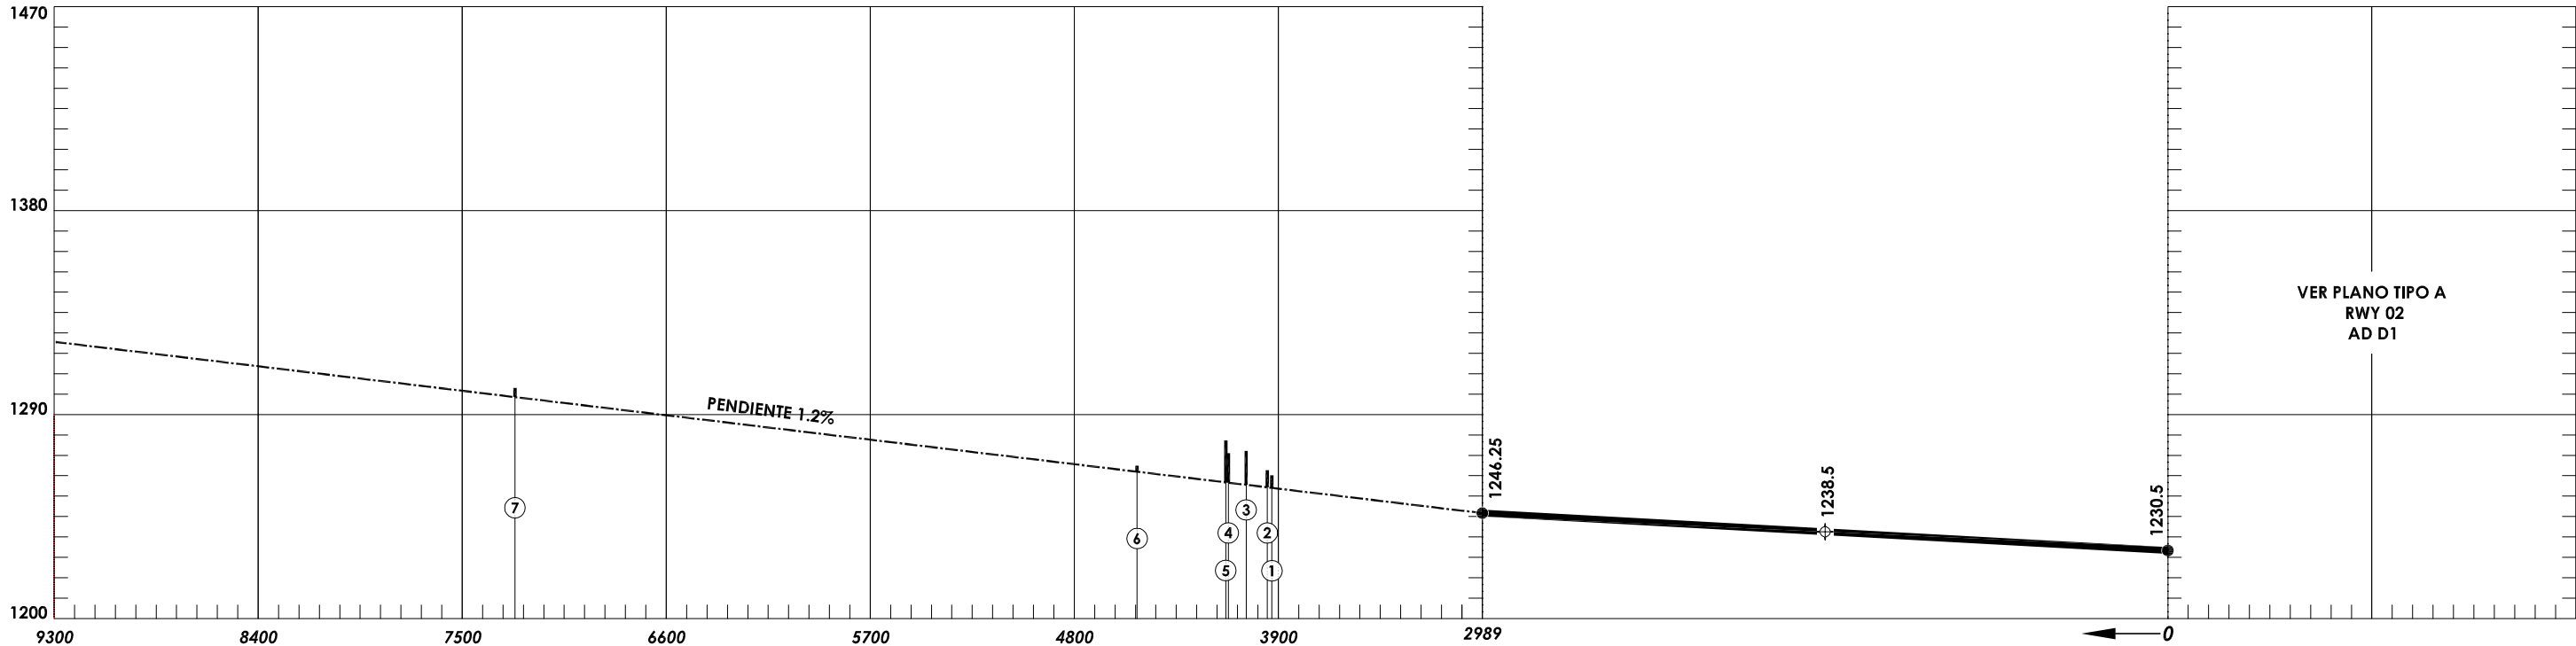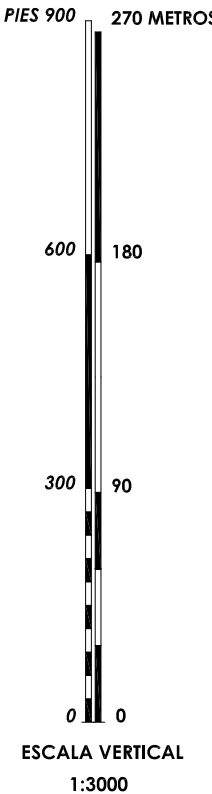

RWY 20	
DISTANCIAS DECLARADAS	
RWY 20	
2989	RECORRIDO DE DESPEGUE DISPONIBLE
2989	DISTANCIA DE DESPEGUE DISPONIBLE
2989	DISTANCIA ACCELERACIÓN PARADA DISPONIBLE
2989	DISTANCIA DE ATERRIZAJE DISPONIBLE


FECHA DE LEVANTAMIENTO TOPOGRÁFICO:	ENE 2017
FECHA DE ACTUALIZACIÓN DE INFORMACIÓN AERONÁUTICA:	AGO 2019

SIMBOLOGIA	
NUMERO DE IDENTIFICACION	①
ARBOL O ARBUSTO	✱
POSTE, TORRE, CAMPANARIO, ANTENA, ETC.	⊙
EDIFICIO O ESTRUCTURA GRANDE	■
CURVAS DE NIVEL DEL TERRENO	~
FERROCARRIL	++
LINEAS DE TRANSMISION O CABLE AEREO	-T-T-
TERRENO QUE PENETRA PLANO DE OBSTACULOS	⌒

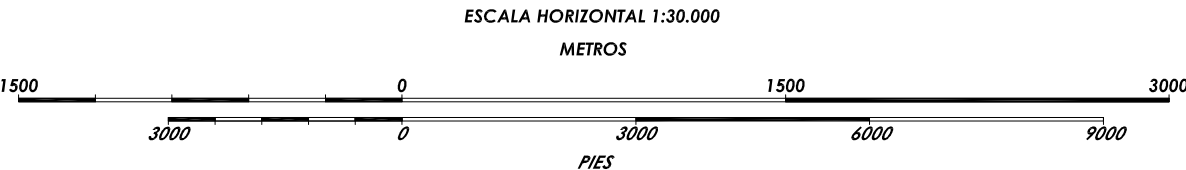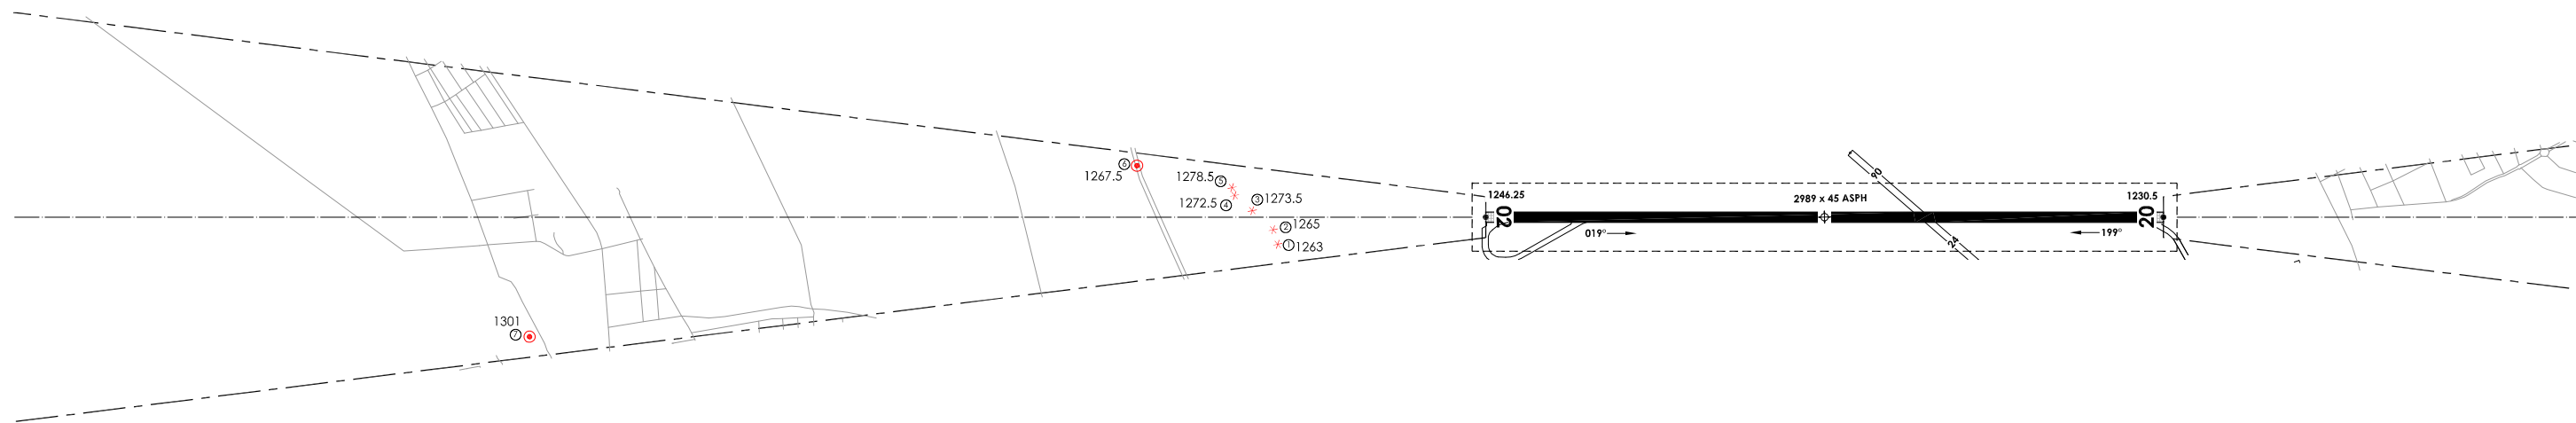

REGISTRO DE ENMIENDAS		
NUM.	FECHA	ANOTADA POR:

26 MARZO 2020

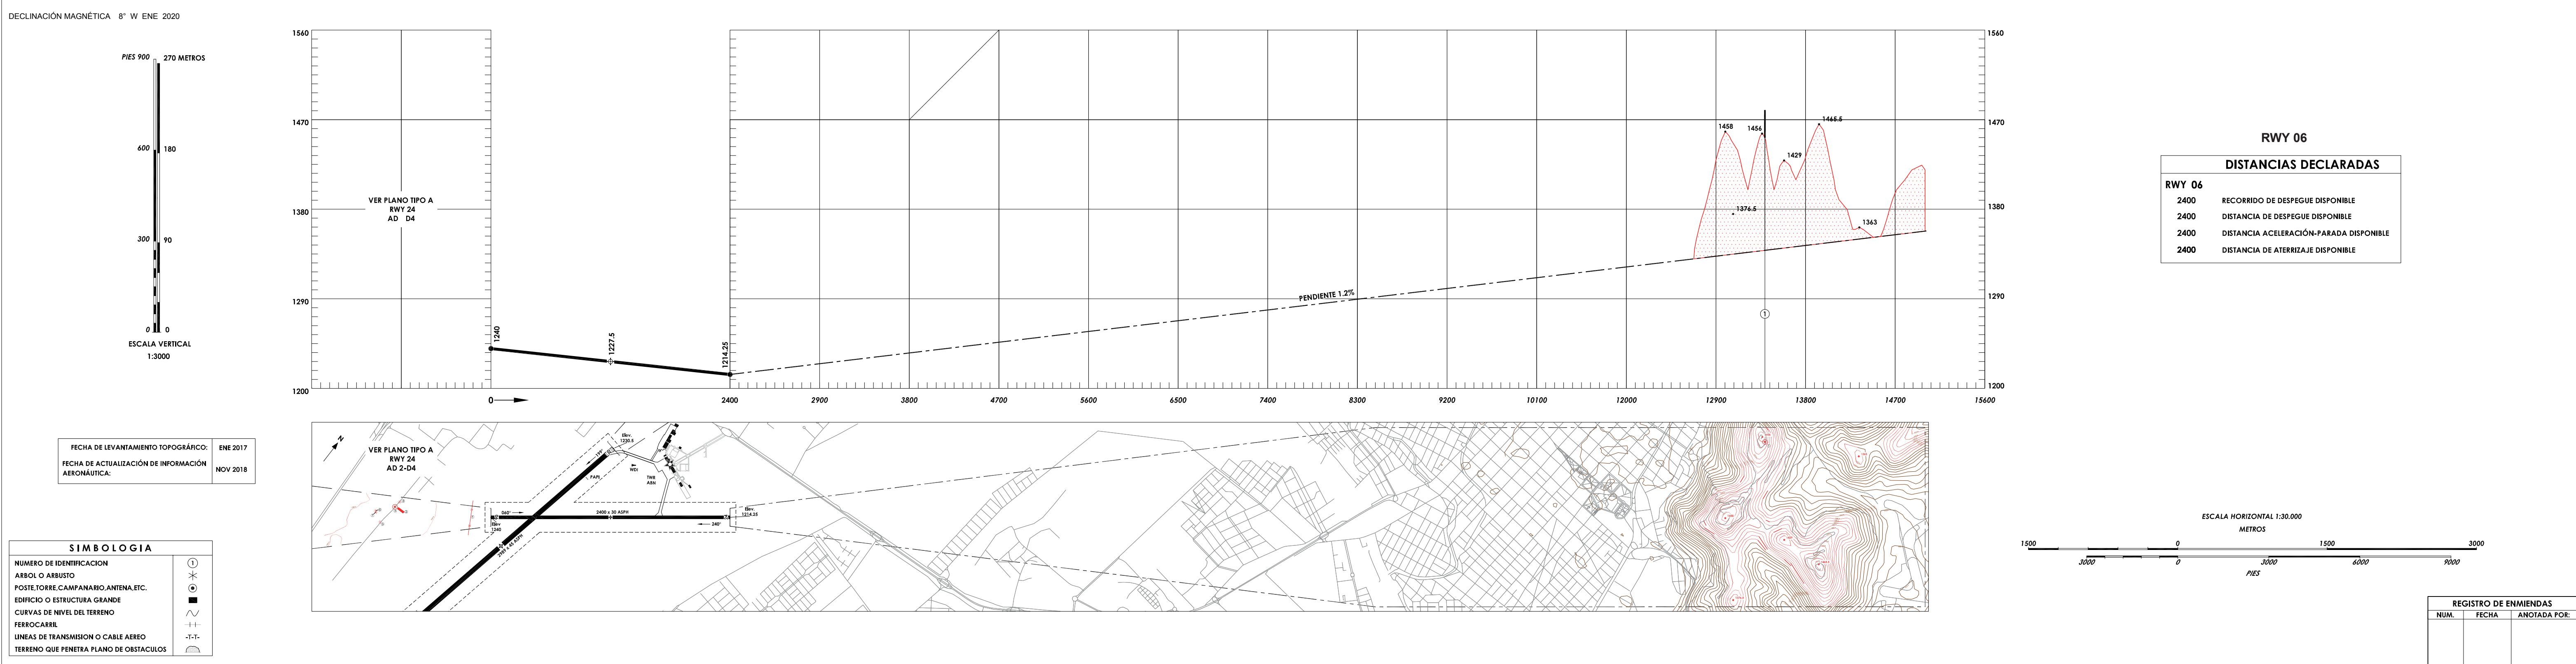

PLANO DE OBSTACULOS DE AERODROMOS - OACI

TIPO A (LIMITACIONES DE UTILIZACION)

