





DIMENSIONES Y ELEVACIONES EN METROS

DECLINACIÓN MAGNÉTICA 1°W ENE 2022

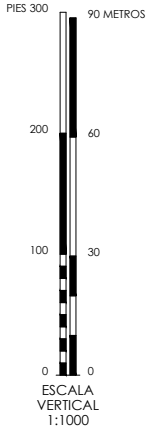


PISTA 18 / 36

| DISTANCIAS DECLARADAS | | |
|-----------------------|--|----------|
| PISTA 18 | | PISTA 36 |
| 2835 | RECORRIDO DE DESPEGUE DISPONIBLE | 2835 |
| 3135 | DISTANCIA DE DESPEGUE DISPONIBLE | 3185 |
| 2835 | DISTANCIA ACCELERACIÓN PARADA DISPONIBLE | 2835 |
| 2835 | DISTANCIA DE ATERRIZAJE DISPONIBLE | 2790 |

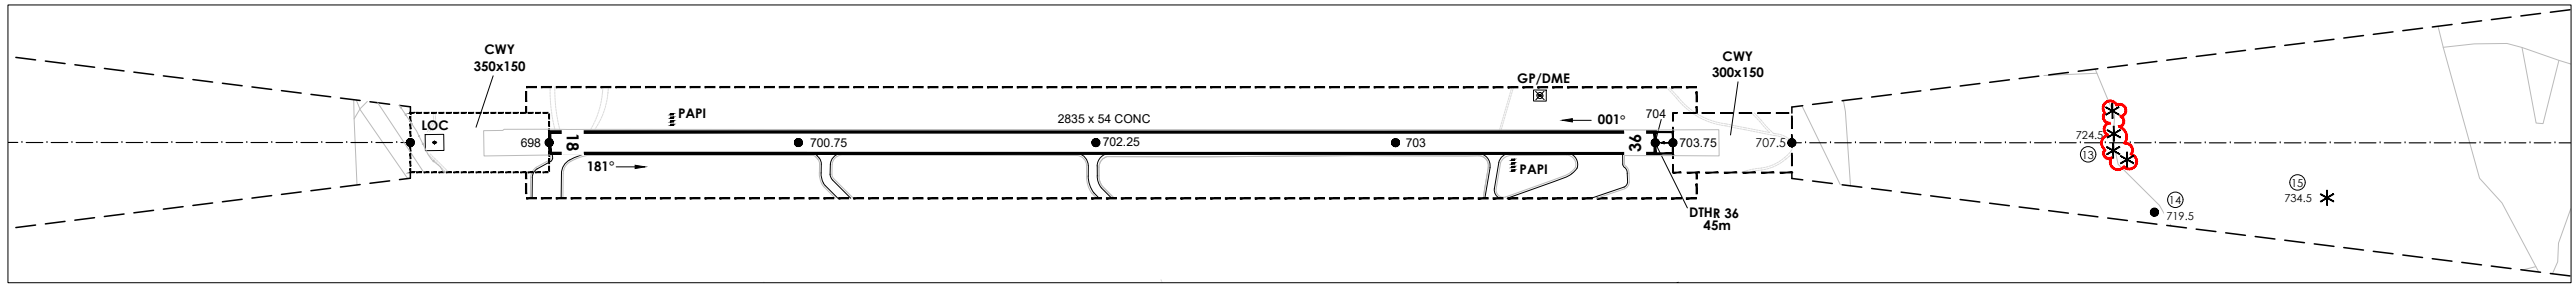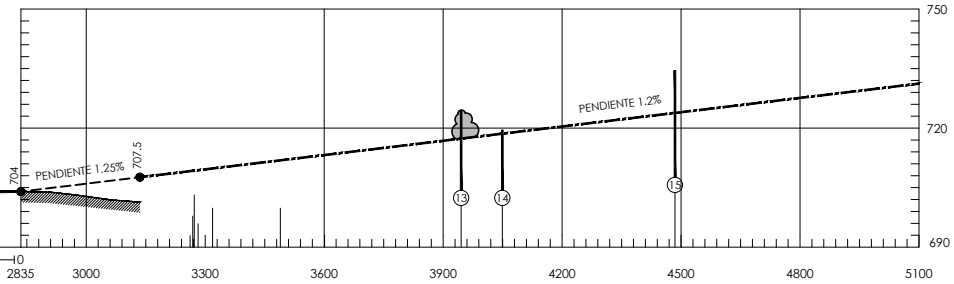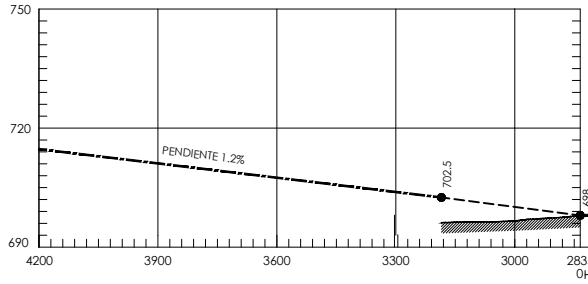

SIMBOLOGÍA

| | |
|---|-------|
| NÚMERO DE IDENTIFICACIÓN | ① |
| ÁRBOL O ARBUSTO | * |
| POSTE, TORRE, CAMPANARIO, ANTENA, ETC. | ● |
| EDIFICIO O ESTRUCTURA GRANDE | ■ |
| FERROCARRIL | —+—+— |
| LÍNEAS DE TRANSMISIÓN O CABLE AÉREO | - - - |
| TERRENO QUE PENETRA PLANO DE OBSTÁCULOS | ▒ |

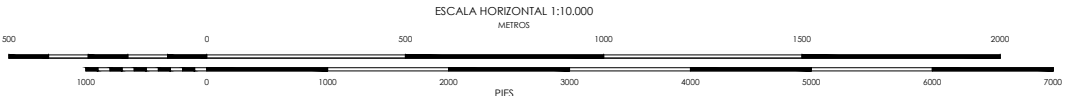

REGISTRO DE ENMIENDAS

| NUM. | FECHA | ANOTADA POR |
|------|-------|-------------|
| | | |