


CONSULTARE I NOTAM PER LE ULTIME INFORMAZIONI
 CONSULT NOTAM FOR LATEST INFORMATION

LEGENDA	LEGEND	PIANTA PLAN	PROFLO PROFILE
Numero di identificazione / Identification number		①	①
Profilo ostacoli situati nell'area di decollo / Obstacles within the take-off light path area			
Profilo ostacoli situati fuori dell'area di decollo / Obstacles beyond the take-off light path area			
Altitudine dell'ostacolo ed altezza dell'antenna se esistente / Obstacle altitude and antenna height if available	56+1.5		
Edificio o costruzione importante / Building or large structure	■		
Pila, torre, campanile, antenna, ciminiera / Pole, tower, spire, antenna, chimney	●		
Traliccio / Lattice	┆		
Dira / Crane	○		
Albero, o arbusto - Gruppo di alberi / Tree or shrub - Wooded areas	* * *		
Centro abitato / Built-up area	■		
Ferrovia (uno o due binari) / Railway (one or more tracks)	—		
Linea trasporto energia elettrica - cavo sospeso / Transmission line - Overhead cable	—		
Recinzione / Fence	—		
Terreno sporgente dal piano ostacoli / Terrain protruding obstruction plane			

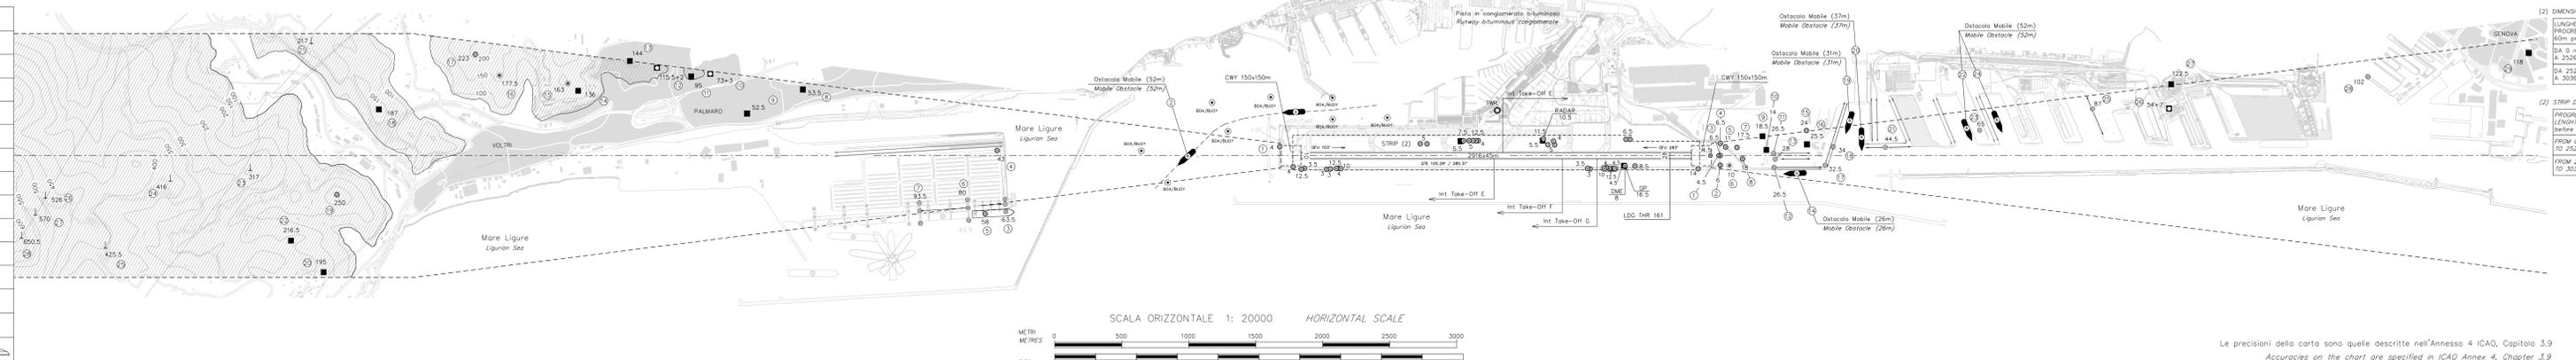

(2) DIMENSIONE STRIP (ATTENZIONE: lunghezza non standard)
 DIMENSIONE STRIP (WARNING: not standard width)

PROGRESSIVA / FROM	LUNGHEZZA / LENGTH	LARGHEZZA DELLA RWY STRIP / RWY STRIP WIDTH	DALLA CENTERLINE / FROM RWY CENTERLINE	LARGHEZZA DELLA RWY STRIP / RWY STRIP WIDTH	DALLA CENTERLINE / FROM RWY CENTERLINE
DA 0 m / FROM 0 m	A 2526 m / TO 2526 m	150 m	RWY NORTH SIDE / LATO NORD	100 m	RWY SOUTH SIDE / LATO SUD
DA 2526 m / FROM 2526 m	A 3036 m / TO 3036 m	100 m	RWY NORTH SIDE / LATO NORD	100 m	RWY SOUTH SIDE / LATO SUD

VARIANTI / AMENDMENT RECORD	
N.	DATA / REVISIONE DA / ENTERED BY