


PLANO DE OBSTÁCULOS DE AERÓDROMO
TIPO A (LIMITACIONES DE UTILIZACIÓN)

VALENCIA
RWY 30

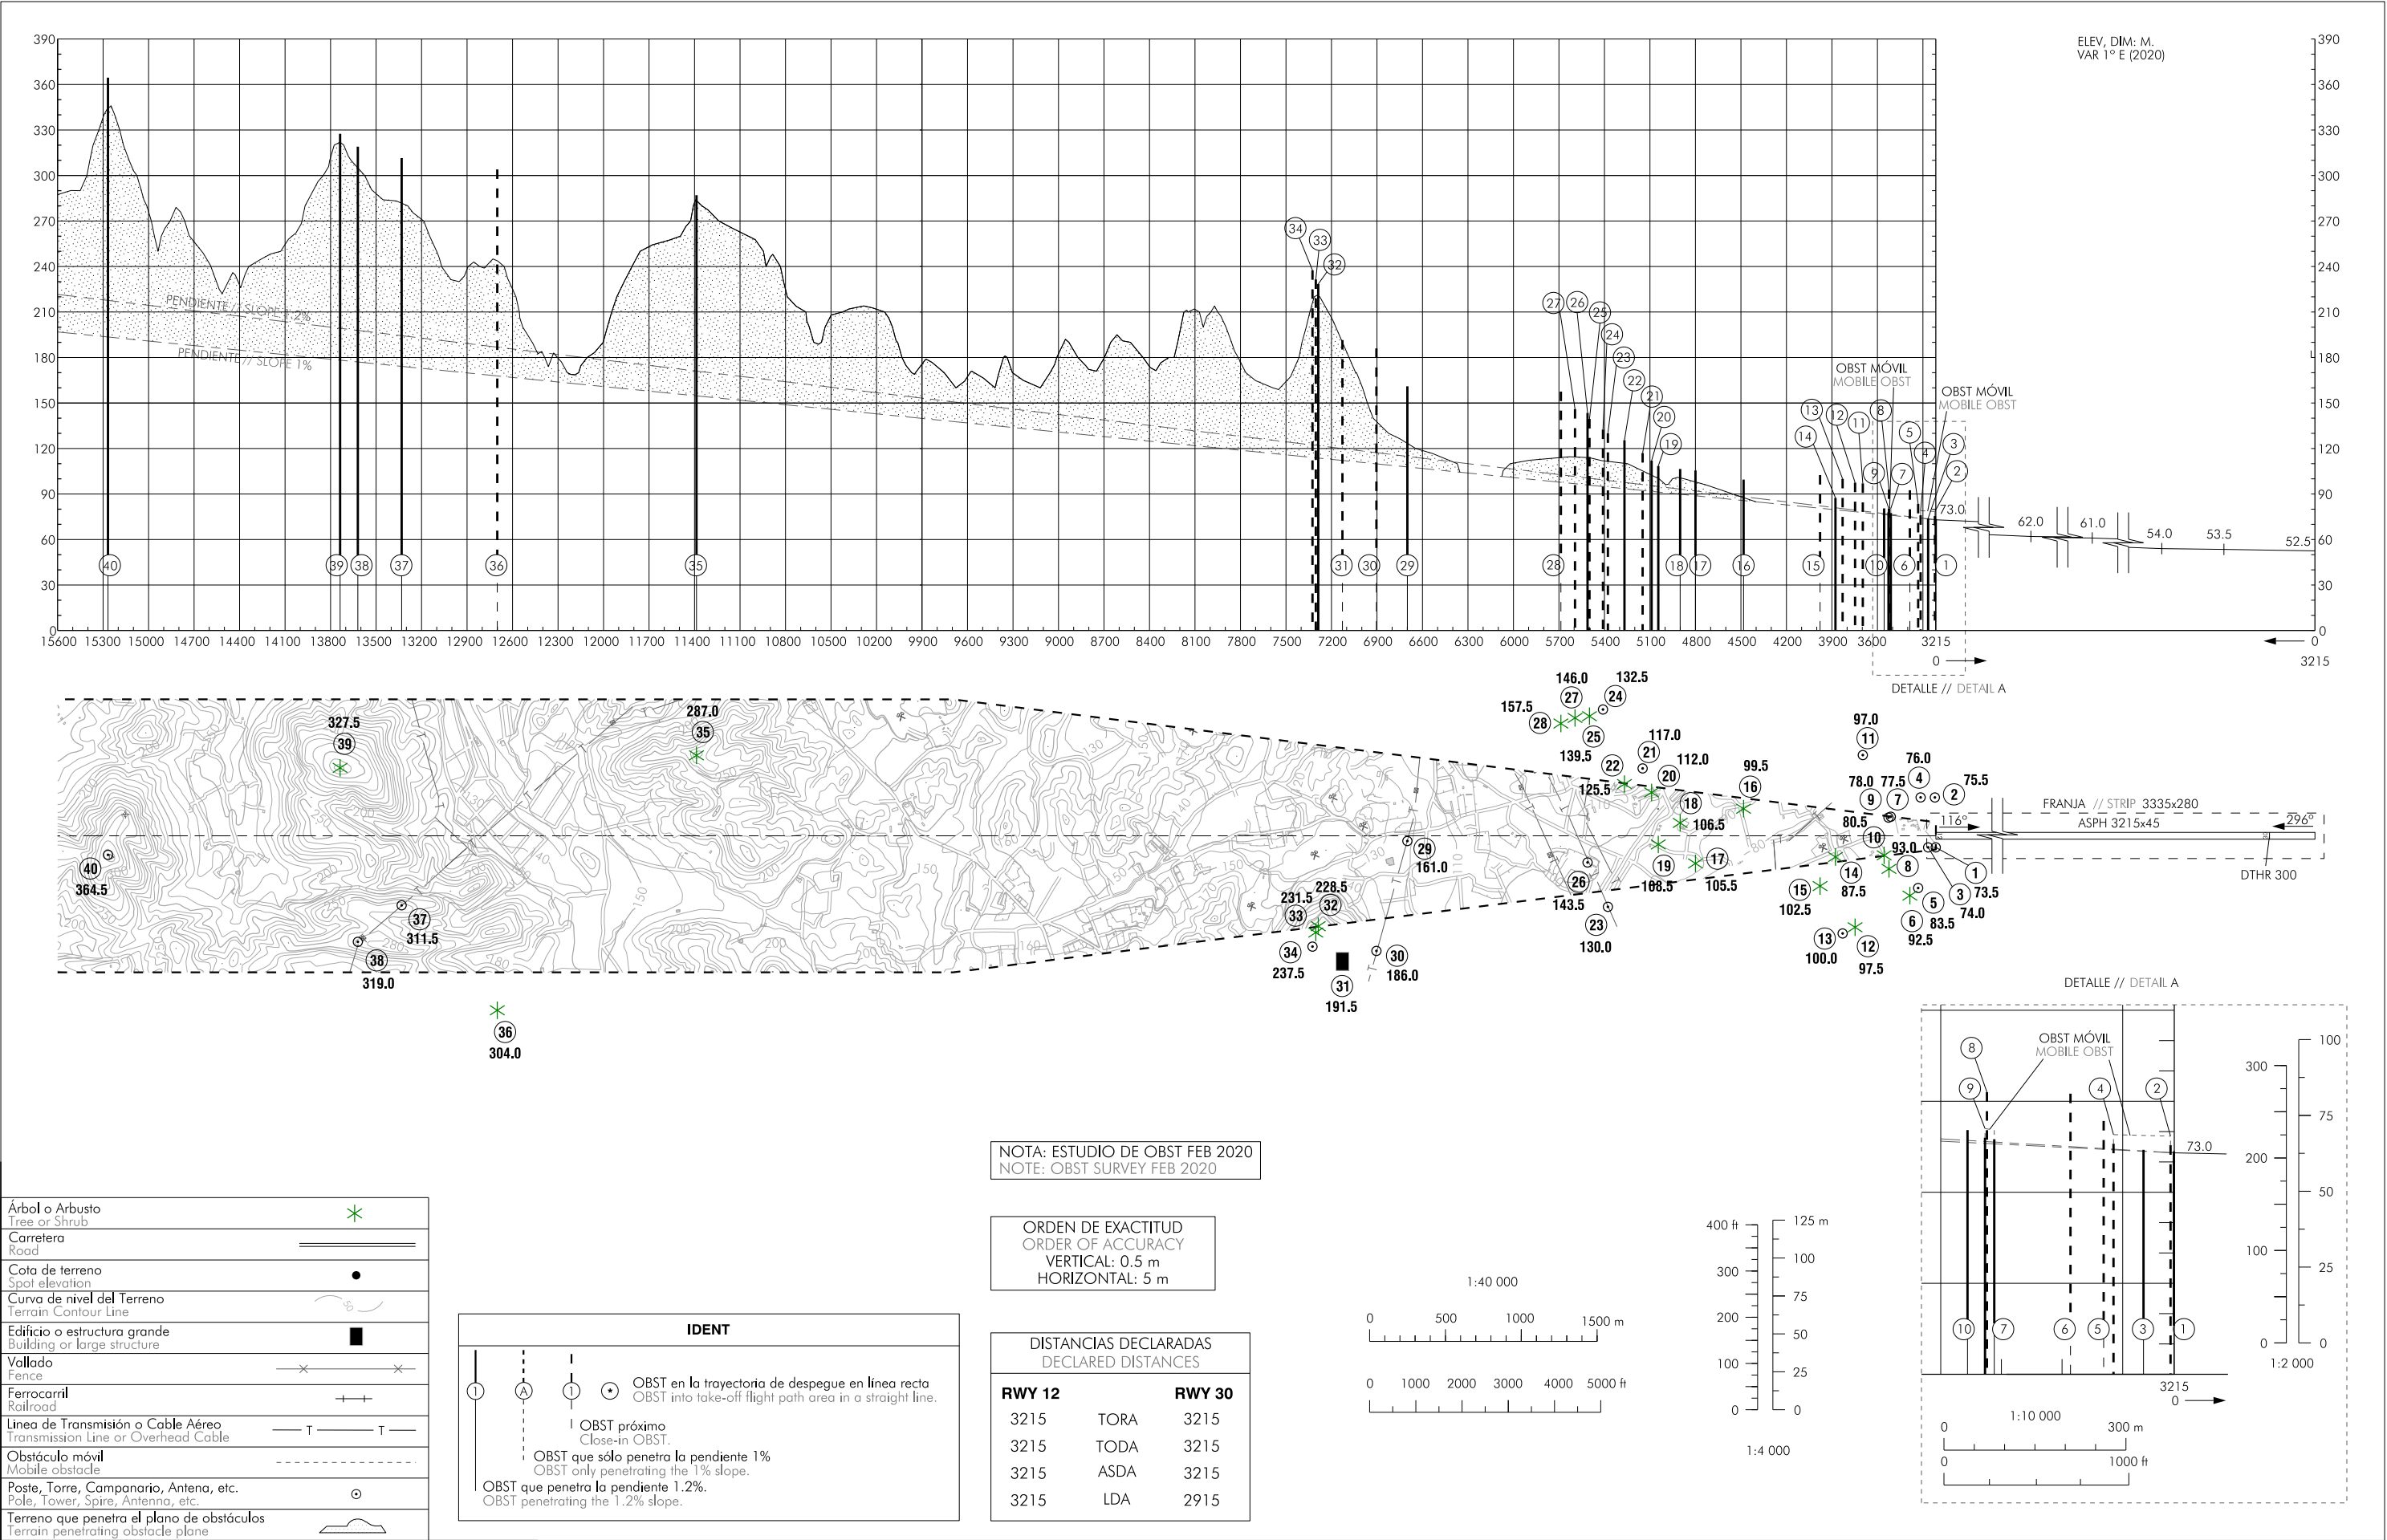

CAMBIO: ACTUALIZACIÓN DE OBSTÁCULOS.
CHANGES: OBSTACLES UPDATE.

INTENCIONADAMENTE EN BLANCO
INTENTIONALLY BLANK