


PLANO DE OBSTÁCULOS DE AERÓDROMO - OACI

TIPO A (LIMITACIONES DE UTILIZACIÓN)

VALENCIA

RWY 12

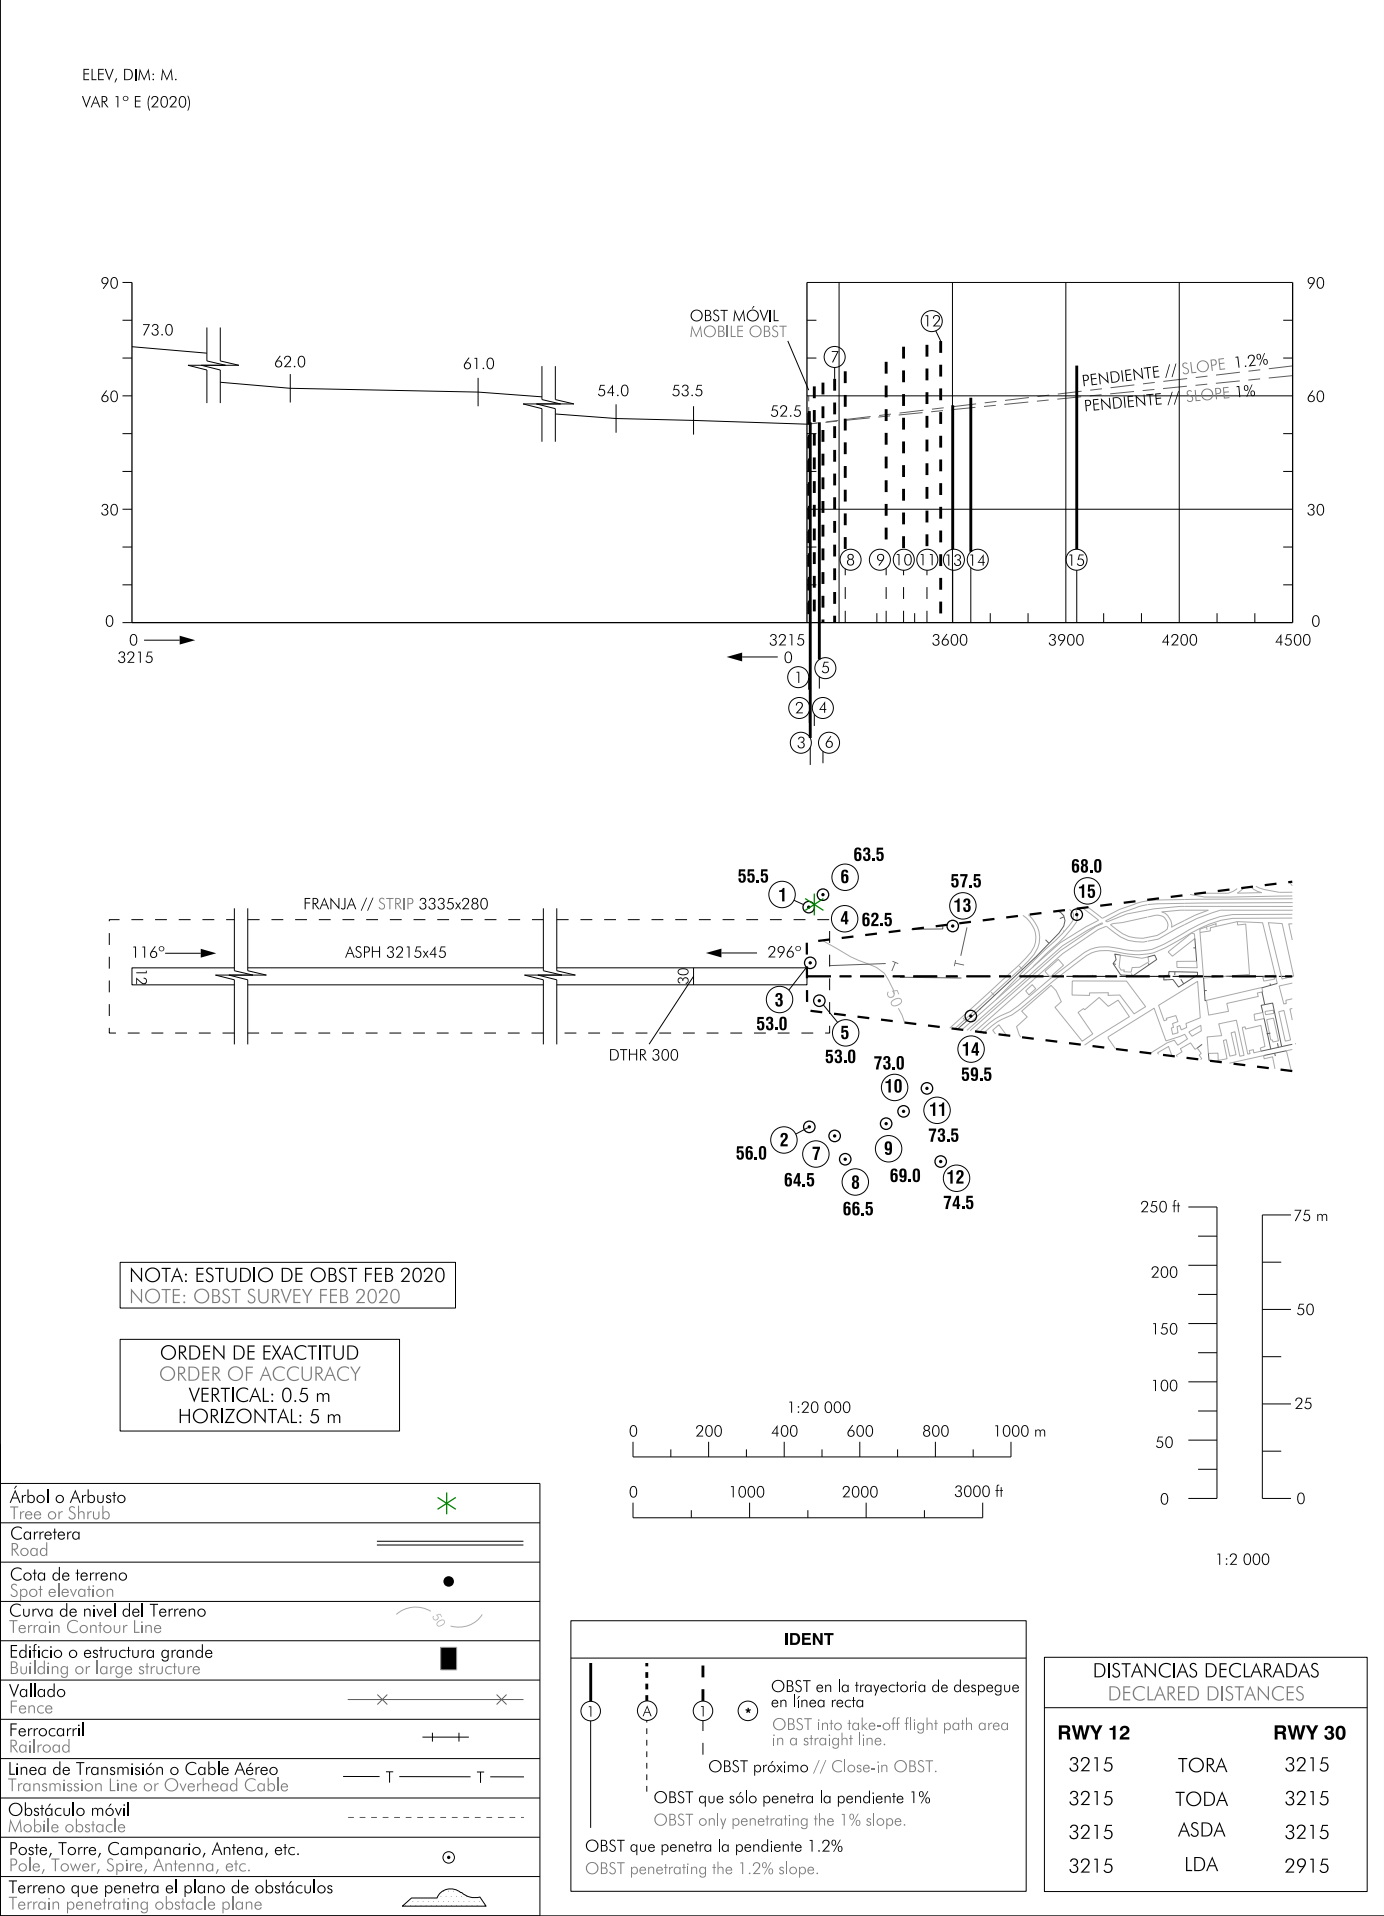

CAMBIO: ACTUALIZACIÓN DE OBSTÁCULOS.
CHANGES: OBSTACLES UPDATE.

INTENCIONADAMENTE EN BLANCO
INTENTIONALLY BLANK