


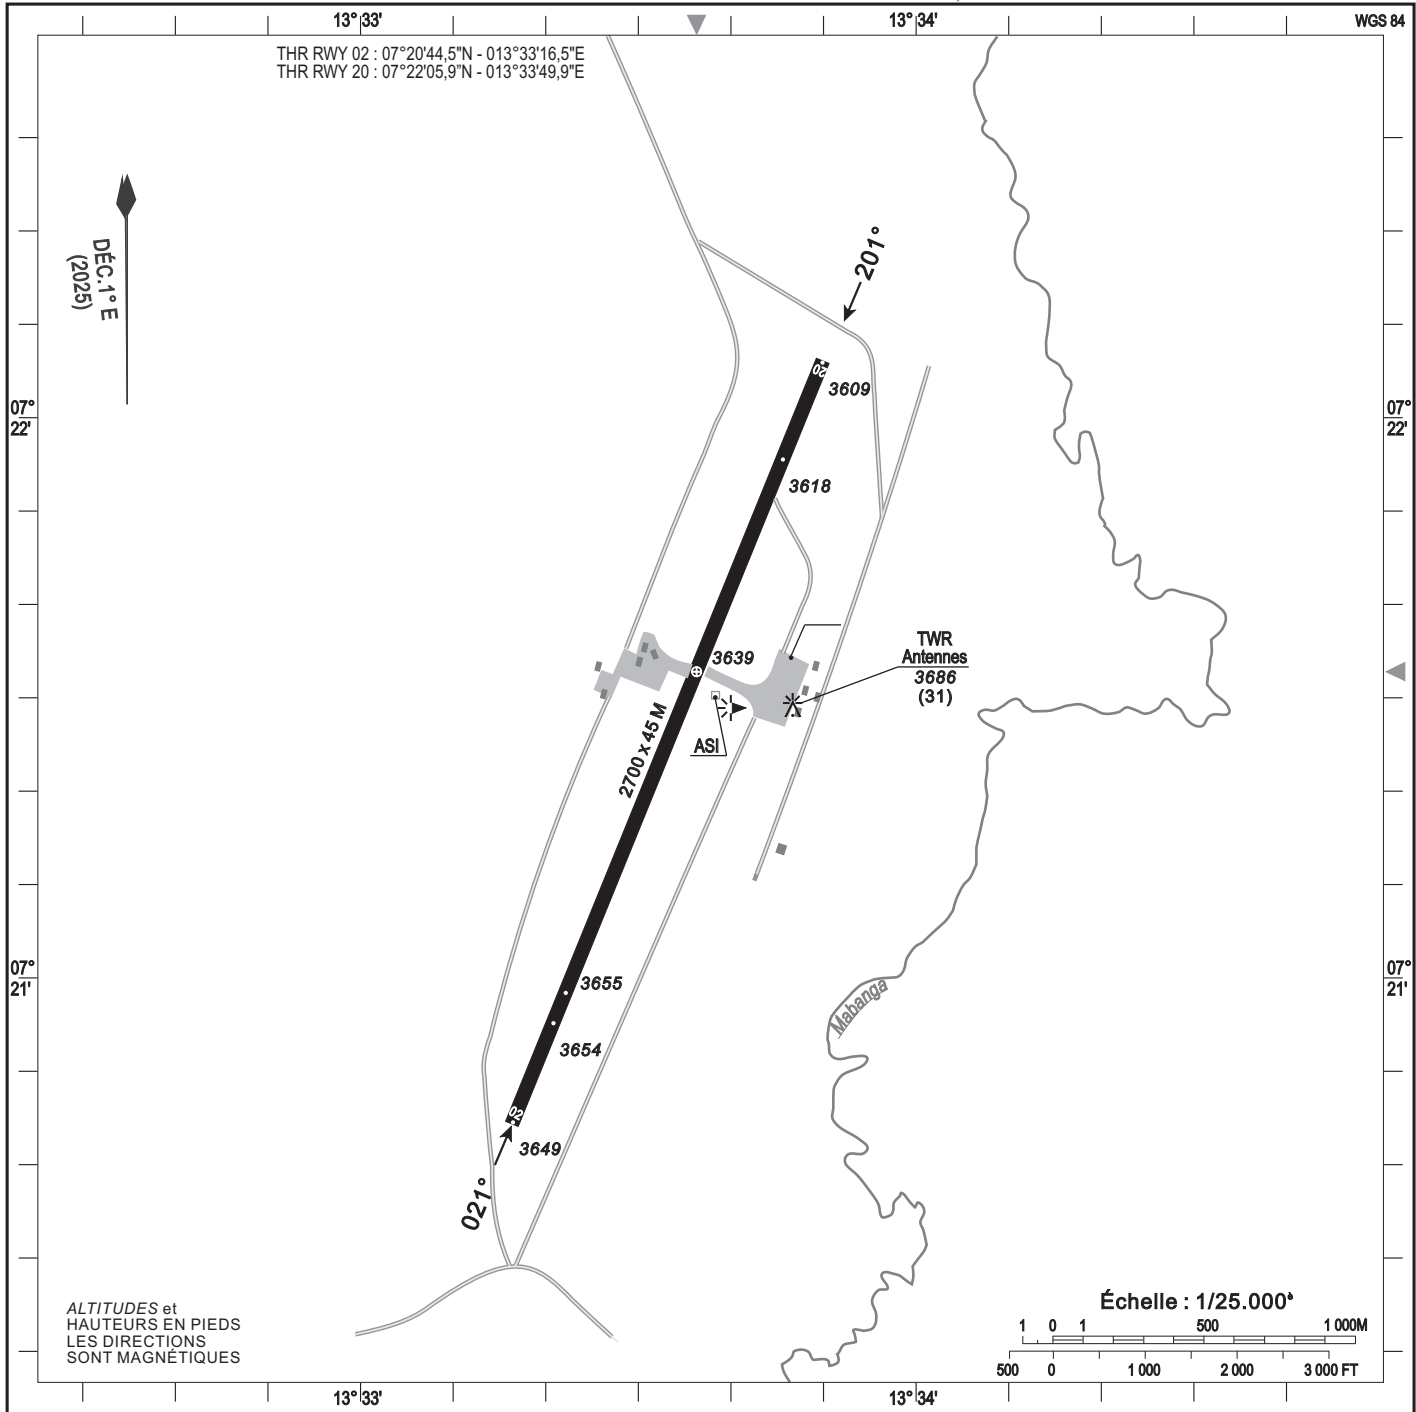

RWY	Approche	PAPI	Feux de seuil	Feux de piste	Feux d'extrémité de piste	Feux d'extrémité de PA
02	NIL	NIL	Verts LIL unidirectionnels	Blancs omnidirectionnels	Rouges LIL unidirectionnels	NIL
20	NIL	NIL	Verts LIL unidirectionnels	Blancs omnidirectionnels	Rouges LIL unidirectionnels	NIL
CONSIGNES PARTICULIÈRES : Demi - tour obligatoire sur les parties neutralisées comprises ente le seuil décalé et l'extrémité de piste Zone FKP 3 interdite en permanence Seuil décalé de 40 M au QFU 20 : ATT 2660 M Seuil décalé de 150 M au QFU 02 : ATT 2550 M						

CORRECTIONS : Déclinaison magnétique - Suppression NDB « TJN »