
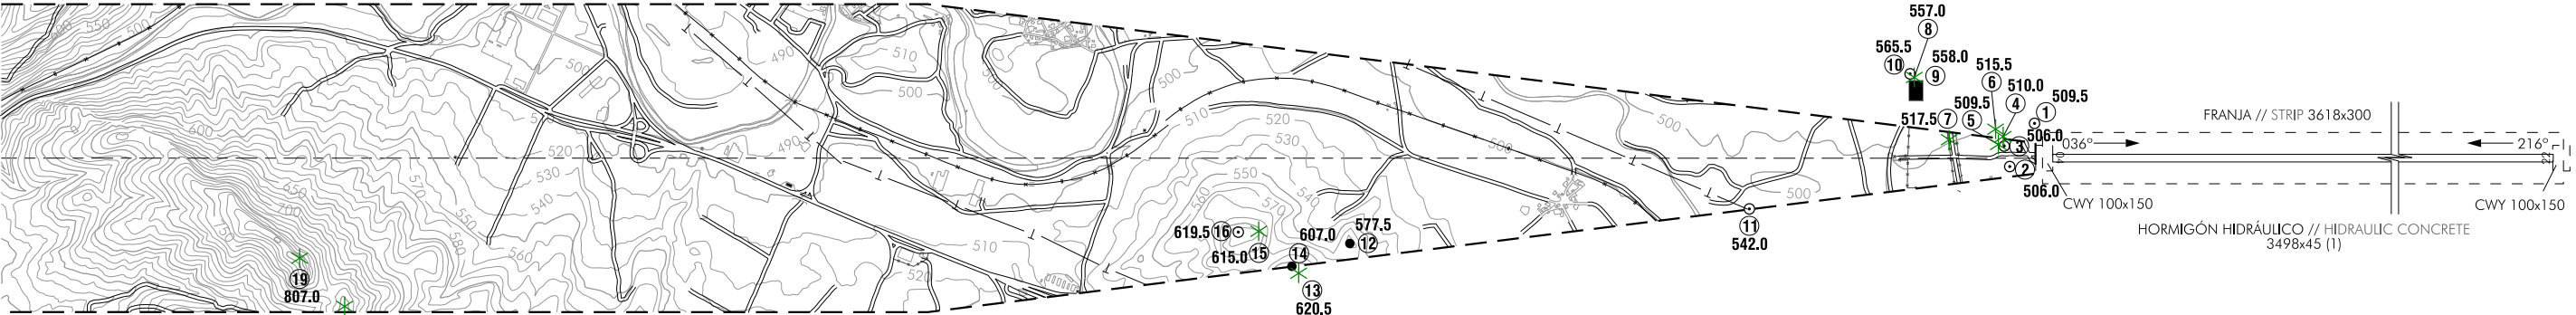


PLANO DE OBSTÁCULOS DE AERÓDROMO
TIPO A (LIMITACIONES DE UTILIZACIÓN)

VITORIA
RWY 22

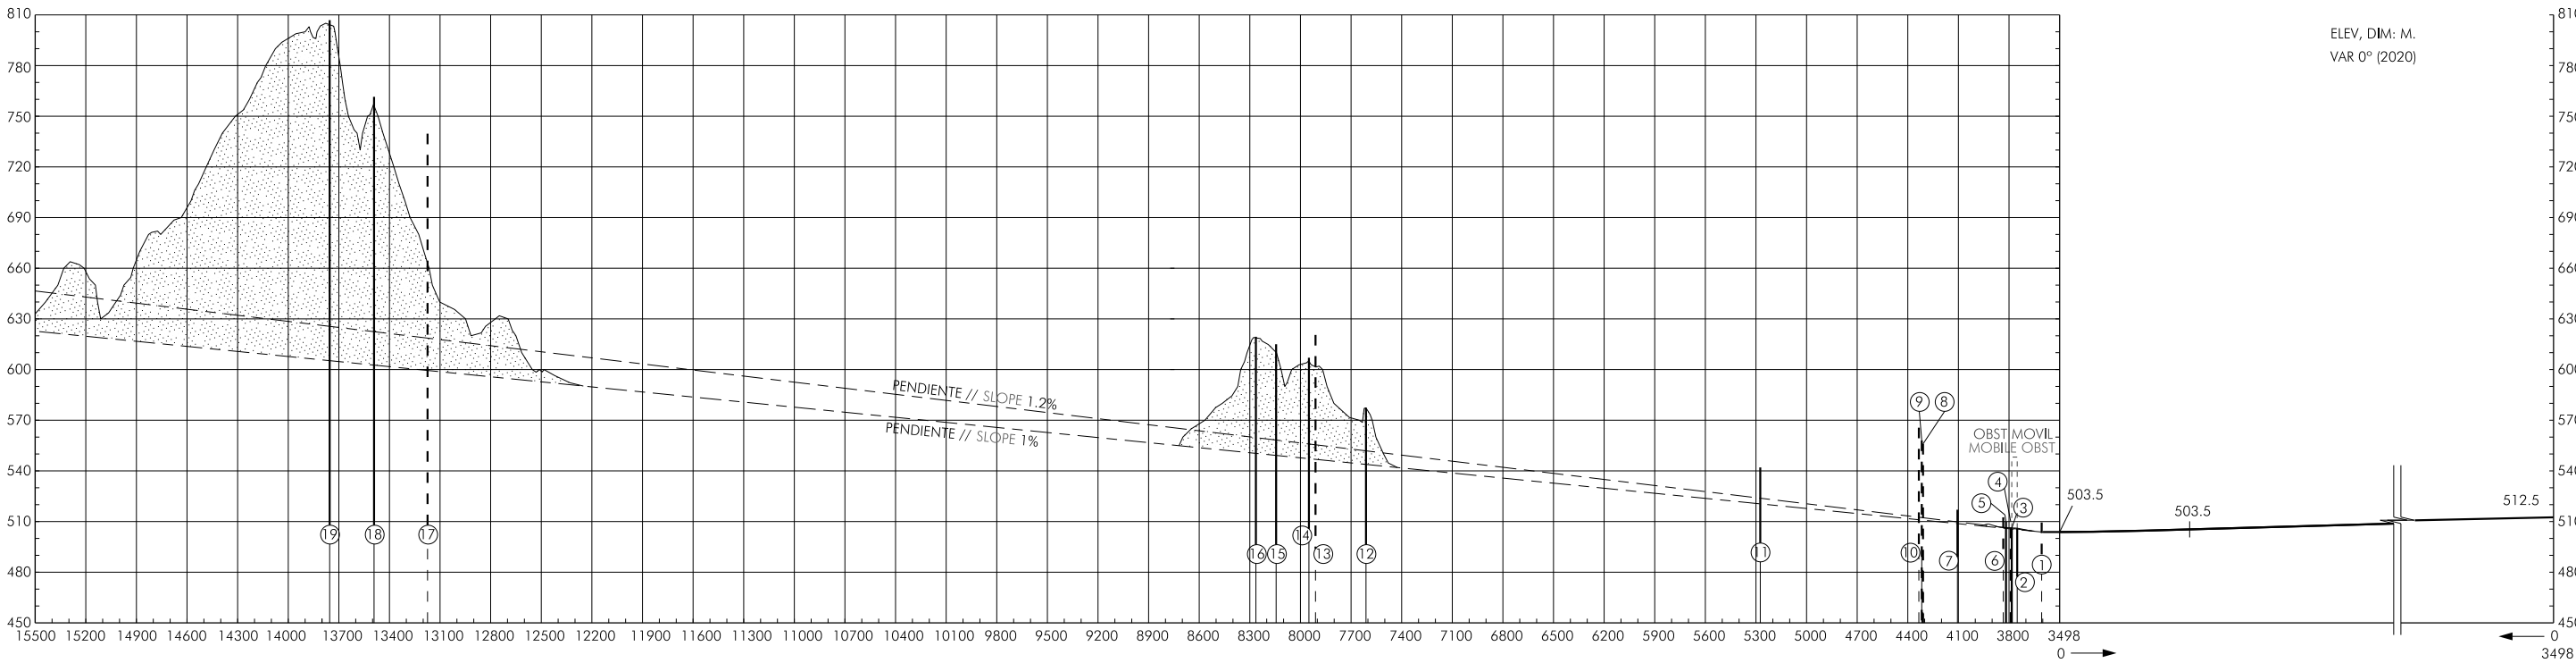

(1) RECRECIDO DE 10 cm DE ASFALTO EN TODA LA LONGITUD DE LA PISTA.
(1) ASPHALT OVERLAY OF 10 cm THROUGHOUT THE RUNWAY LENGTH.

CAMBIO: ACTUALIZACIÓN DE OBSTÁCULOS. NOTA.
CHANGES: OBSTACLES UPDATE, NOTE.

INTENCIONADAMENTE EN BLANCO
INTENTIONALLY BLANK