



PLANO DE AERÓDROMO 13°56'9.92"N
090°50'9.13"W

TWR 126.75MHz

**SAN JOSÉ
ESCUINTLA**

RWY	DIRECCIÓN	THR	ELEVACIÓN	RESISTENCIA
15	156°07'17"	13°56'39.96"N 090°50'22.41"W	7.096 MSNMM	CONCRETO ASFÁLTICO
33	336°07'17"	13°55'39.88"N 090°49'55.85"W	4.028 MSNMM	

ELEVACIONES Y DIMENSIONES EN METROS
LAS MARCACIONES SON MAGNÉTICAS

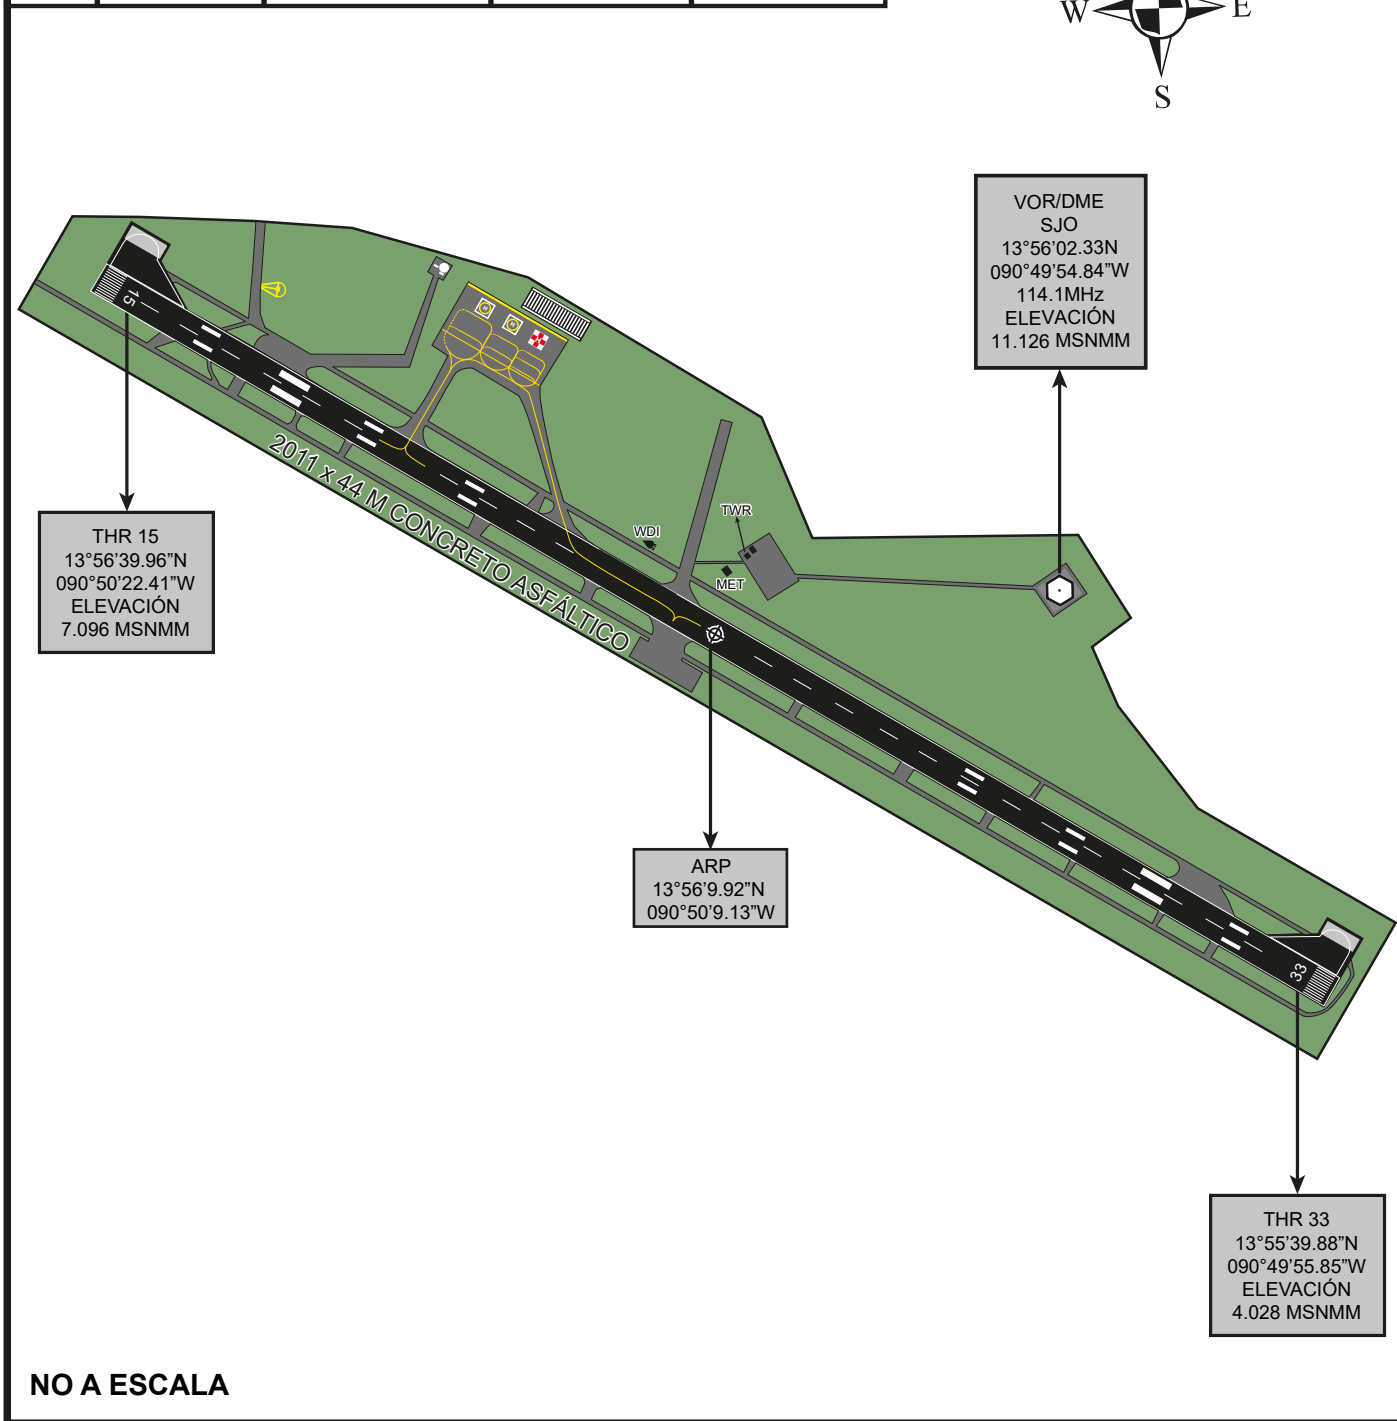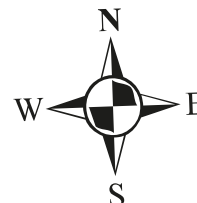

CHANGES: EDITORIAL CHANGES.