

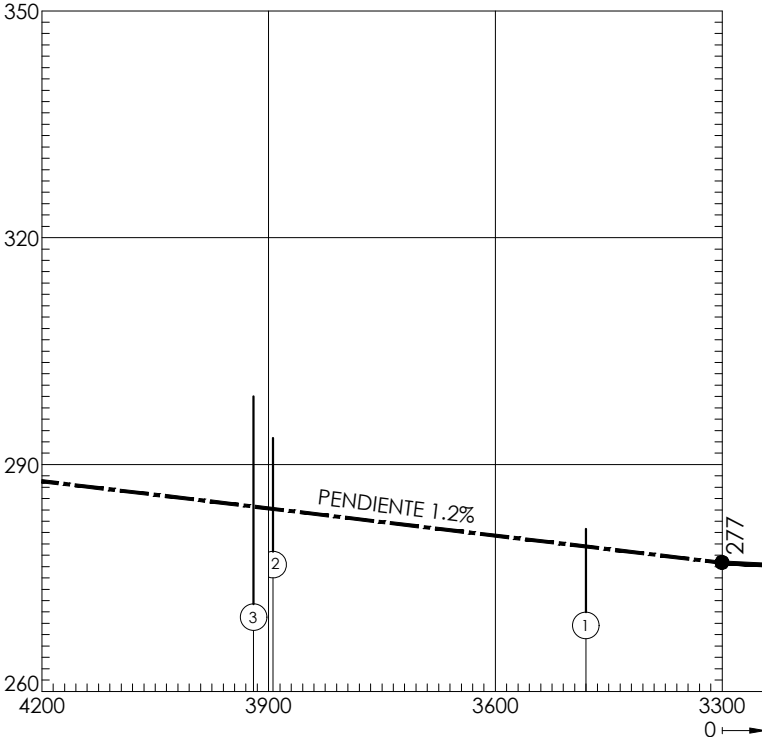
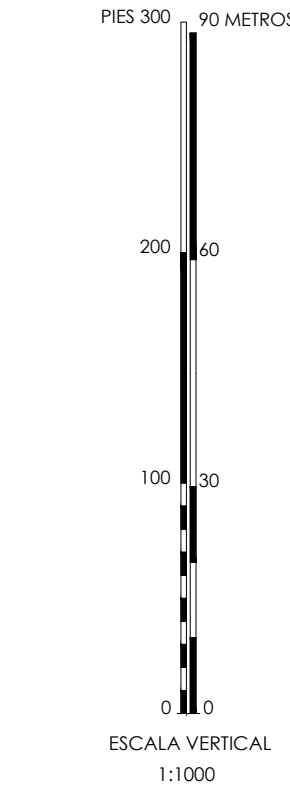



DECLINACIÓN MAGNÉTICA 16° W JUN 2018

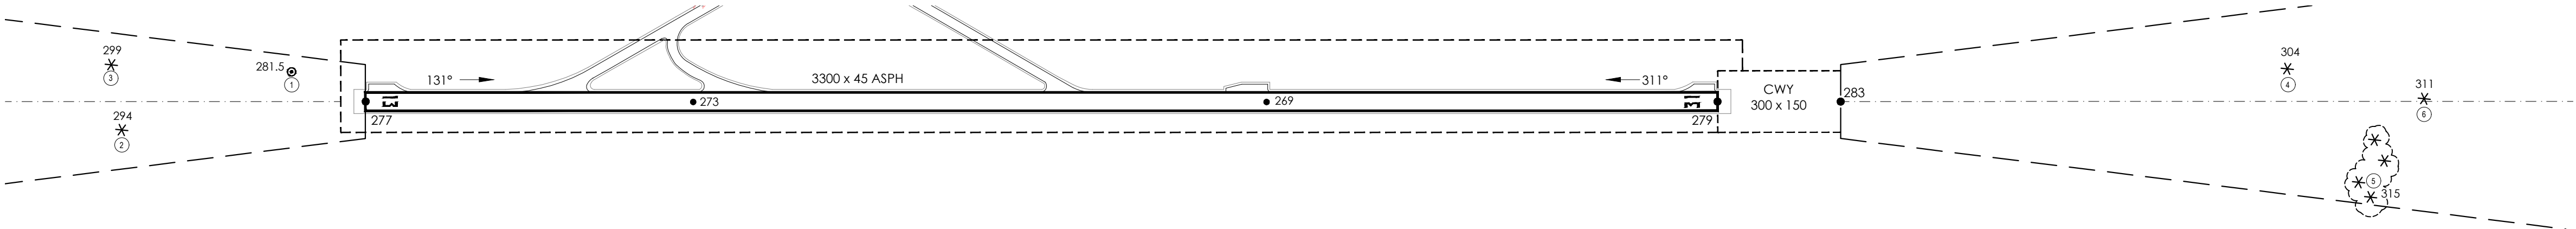

PISTA 13 / 31		
DISTANCIAS DECLARADAS		
PISTA 13		PISTA 31
3300	RECORRIDO DE DESPEGUE DISPONIBLE	3300
3600	DISTANCIA DE DESPEGUE DISPONIBLE	3300
3300	DISTANCIA ACCELERACIÓN PARADA DISPONIBLE	3300
3300	DISTANCIA DE ATERRIZAJE DISPONIBLE	3300

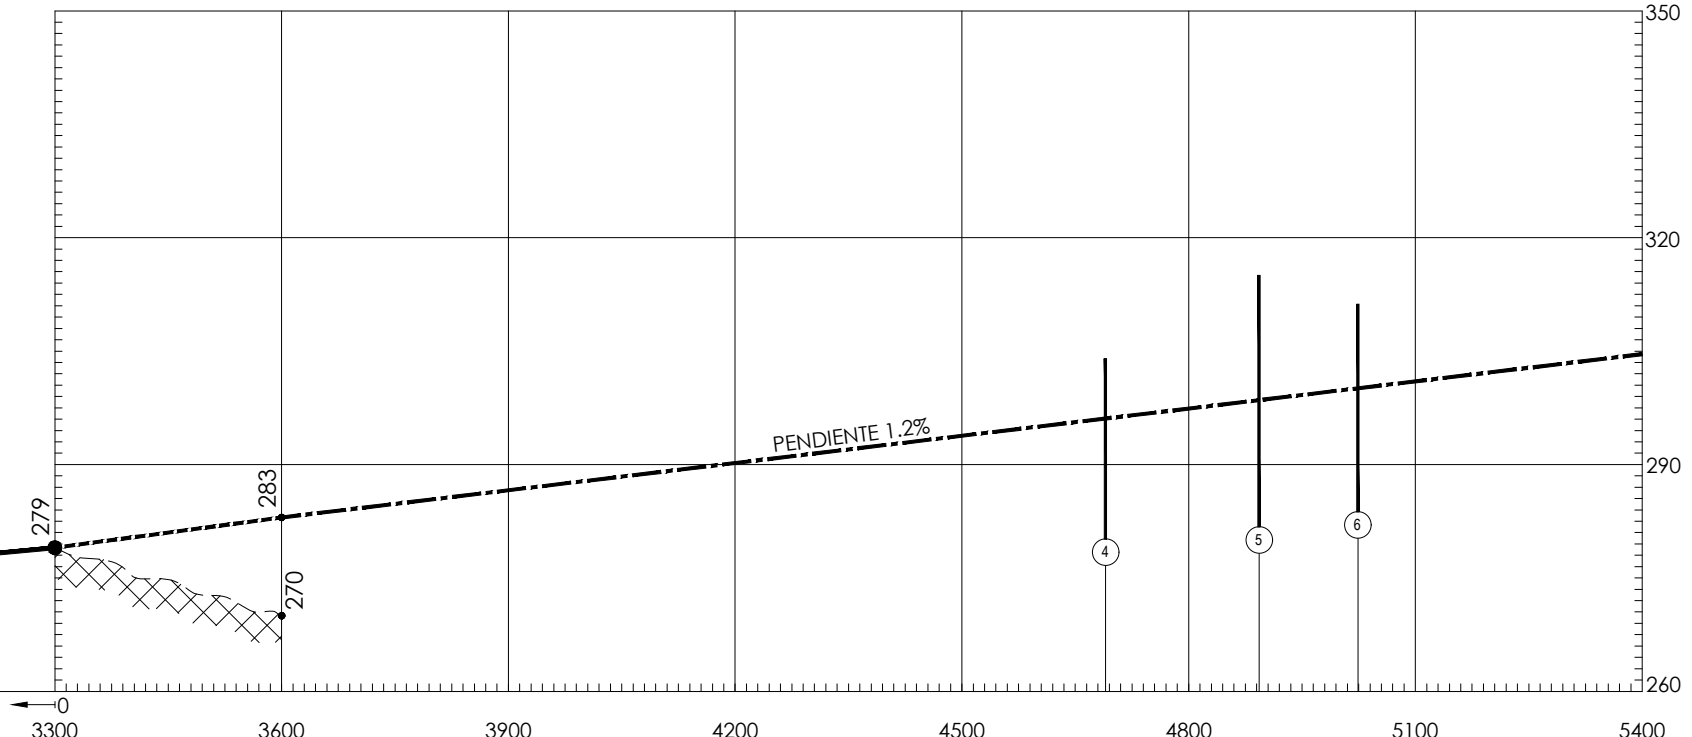

SIMBOLOGÍA	
NÚMERO DE IDENTIFICACIÓN	②
POSTE, TORRE, CAMPANARIO, ANTENA, ETC.	⊙
TERRENO QUE PENETRA EL PLANO DE OBSTÁCULOS	⌒
ÁRBOL	✱
LÍNEAS DE TRANSMISIÓN O CABLE AÉREO	—+—+—+—
FERROCARRIL	
CURVA DE NIVEL DEL TERRENO	~
EDIFICIO O ESTRUCTURA GRANDE	■

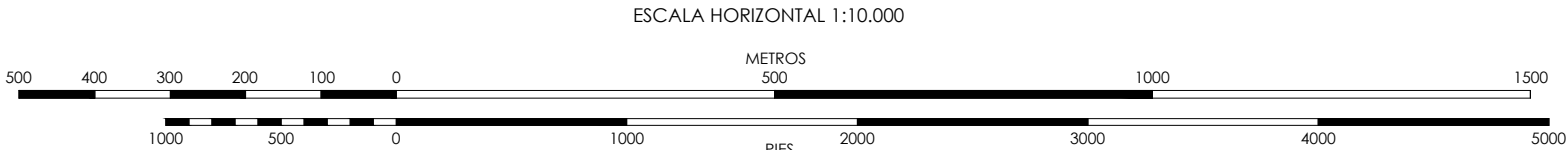

REGISTRO DE ENMIENDAS		
NUM.	FECHA	ANOTADA POR