


PLANO DE OBSTÁCULOS DE AERÓDROMO
TIPO A (LIMITACIONES DE UTILIZACIÓN)

PALMA DE MALLORCA
RWY 06R

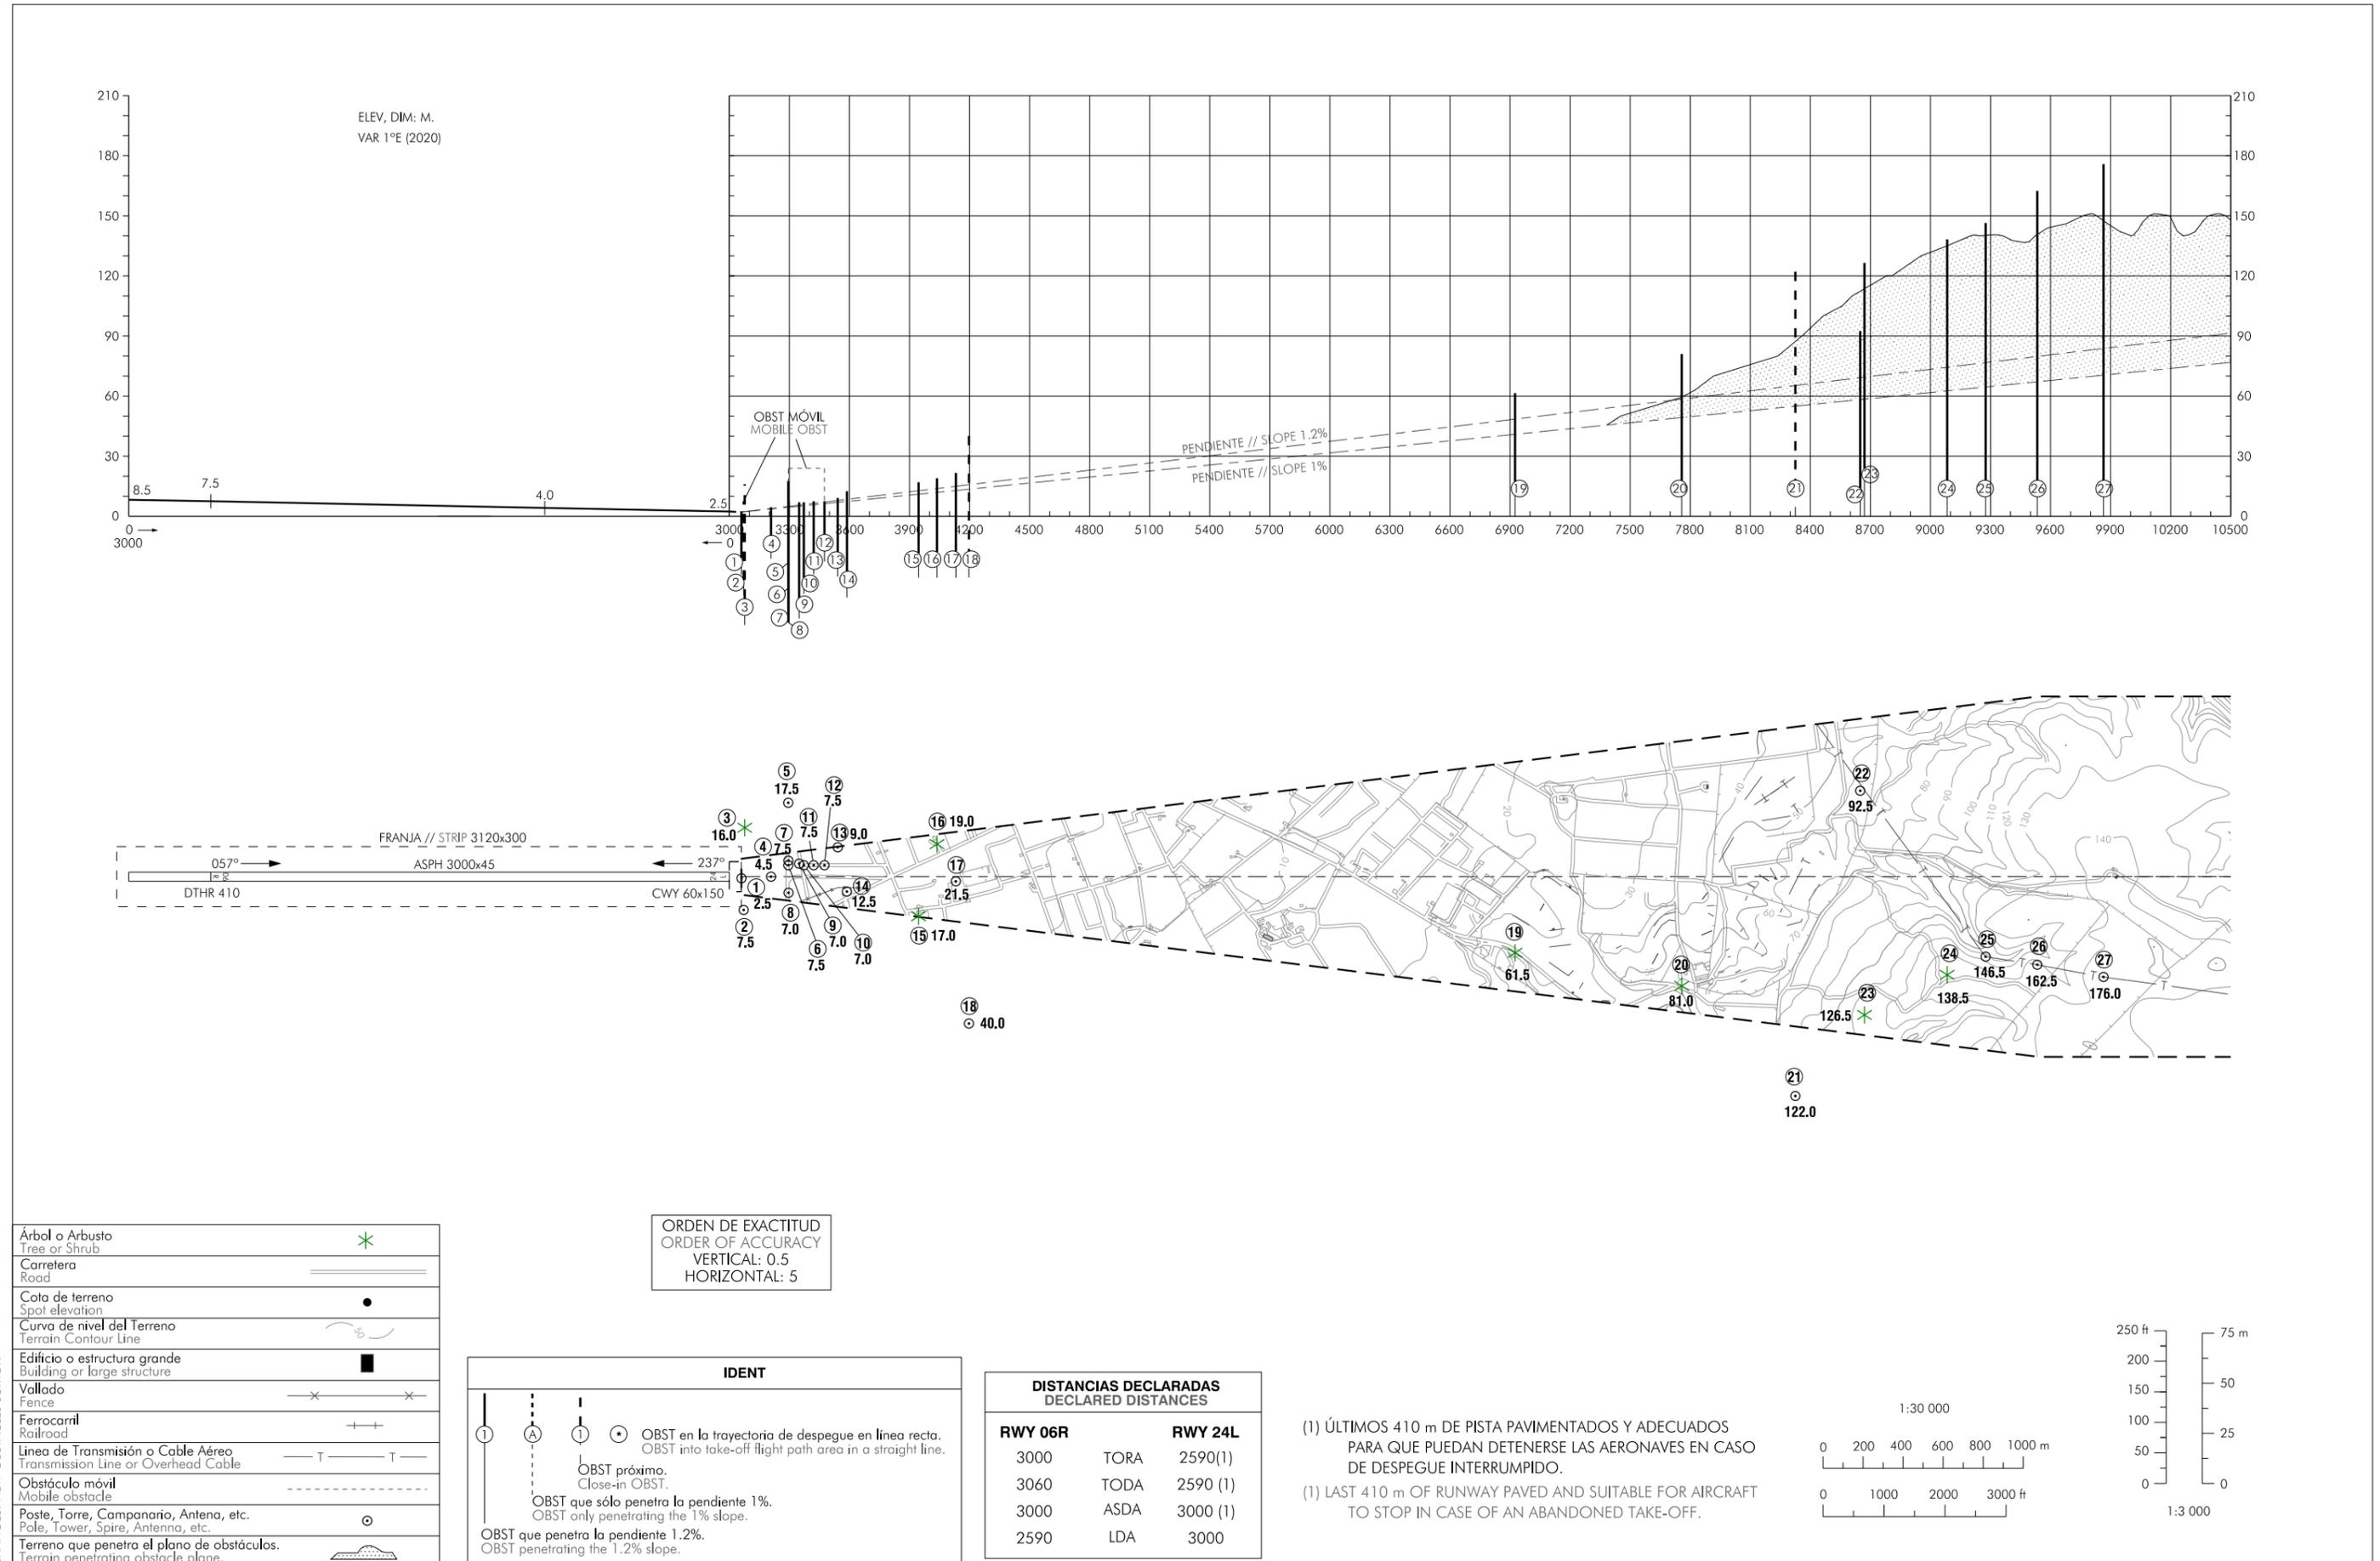

CAMBIOS: NUEVO ESTUDIO DE OBSTÁCULOS.
CHANGES: NEW OBSTACLES SURVEY.

INTENCIONADAMENTE EN BLANCO
INTENTIONALLY BLANK