


PLANO DE OBSTÁCULOS DE AERÓDROMO-OACI
TIPO A (LIMITACIONES DE UTILIZACIÓN)

VIGO
RWY 19

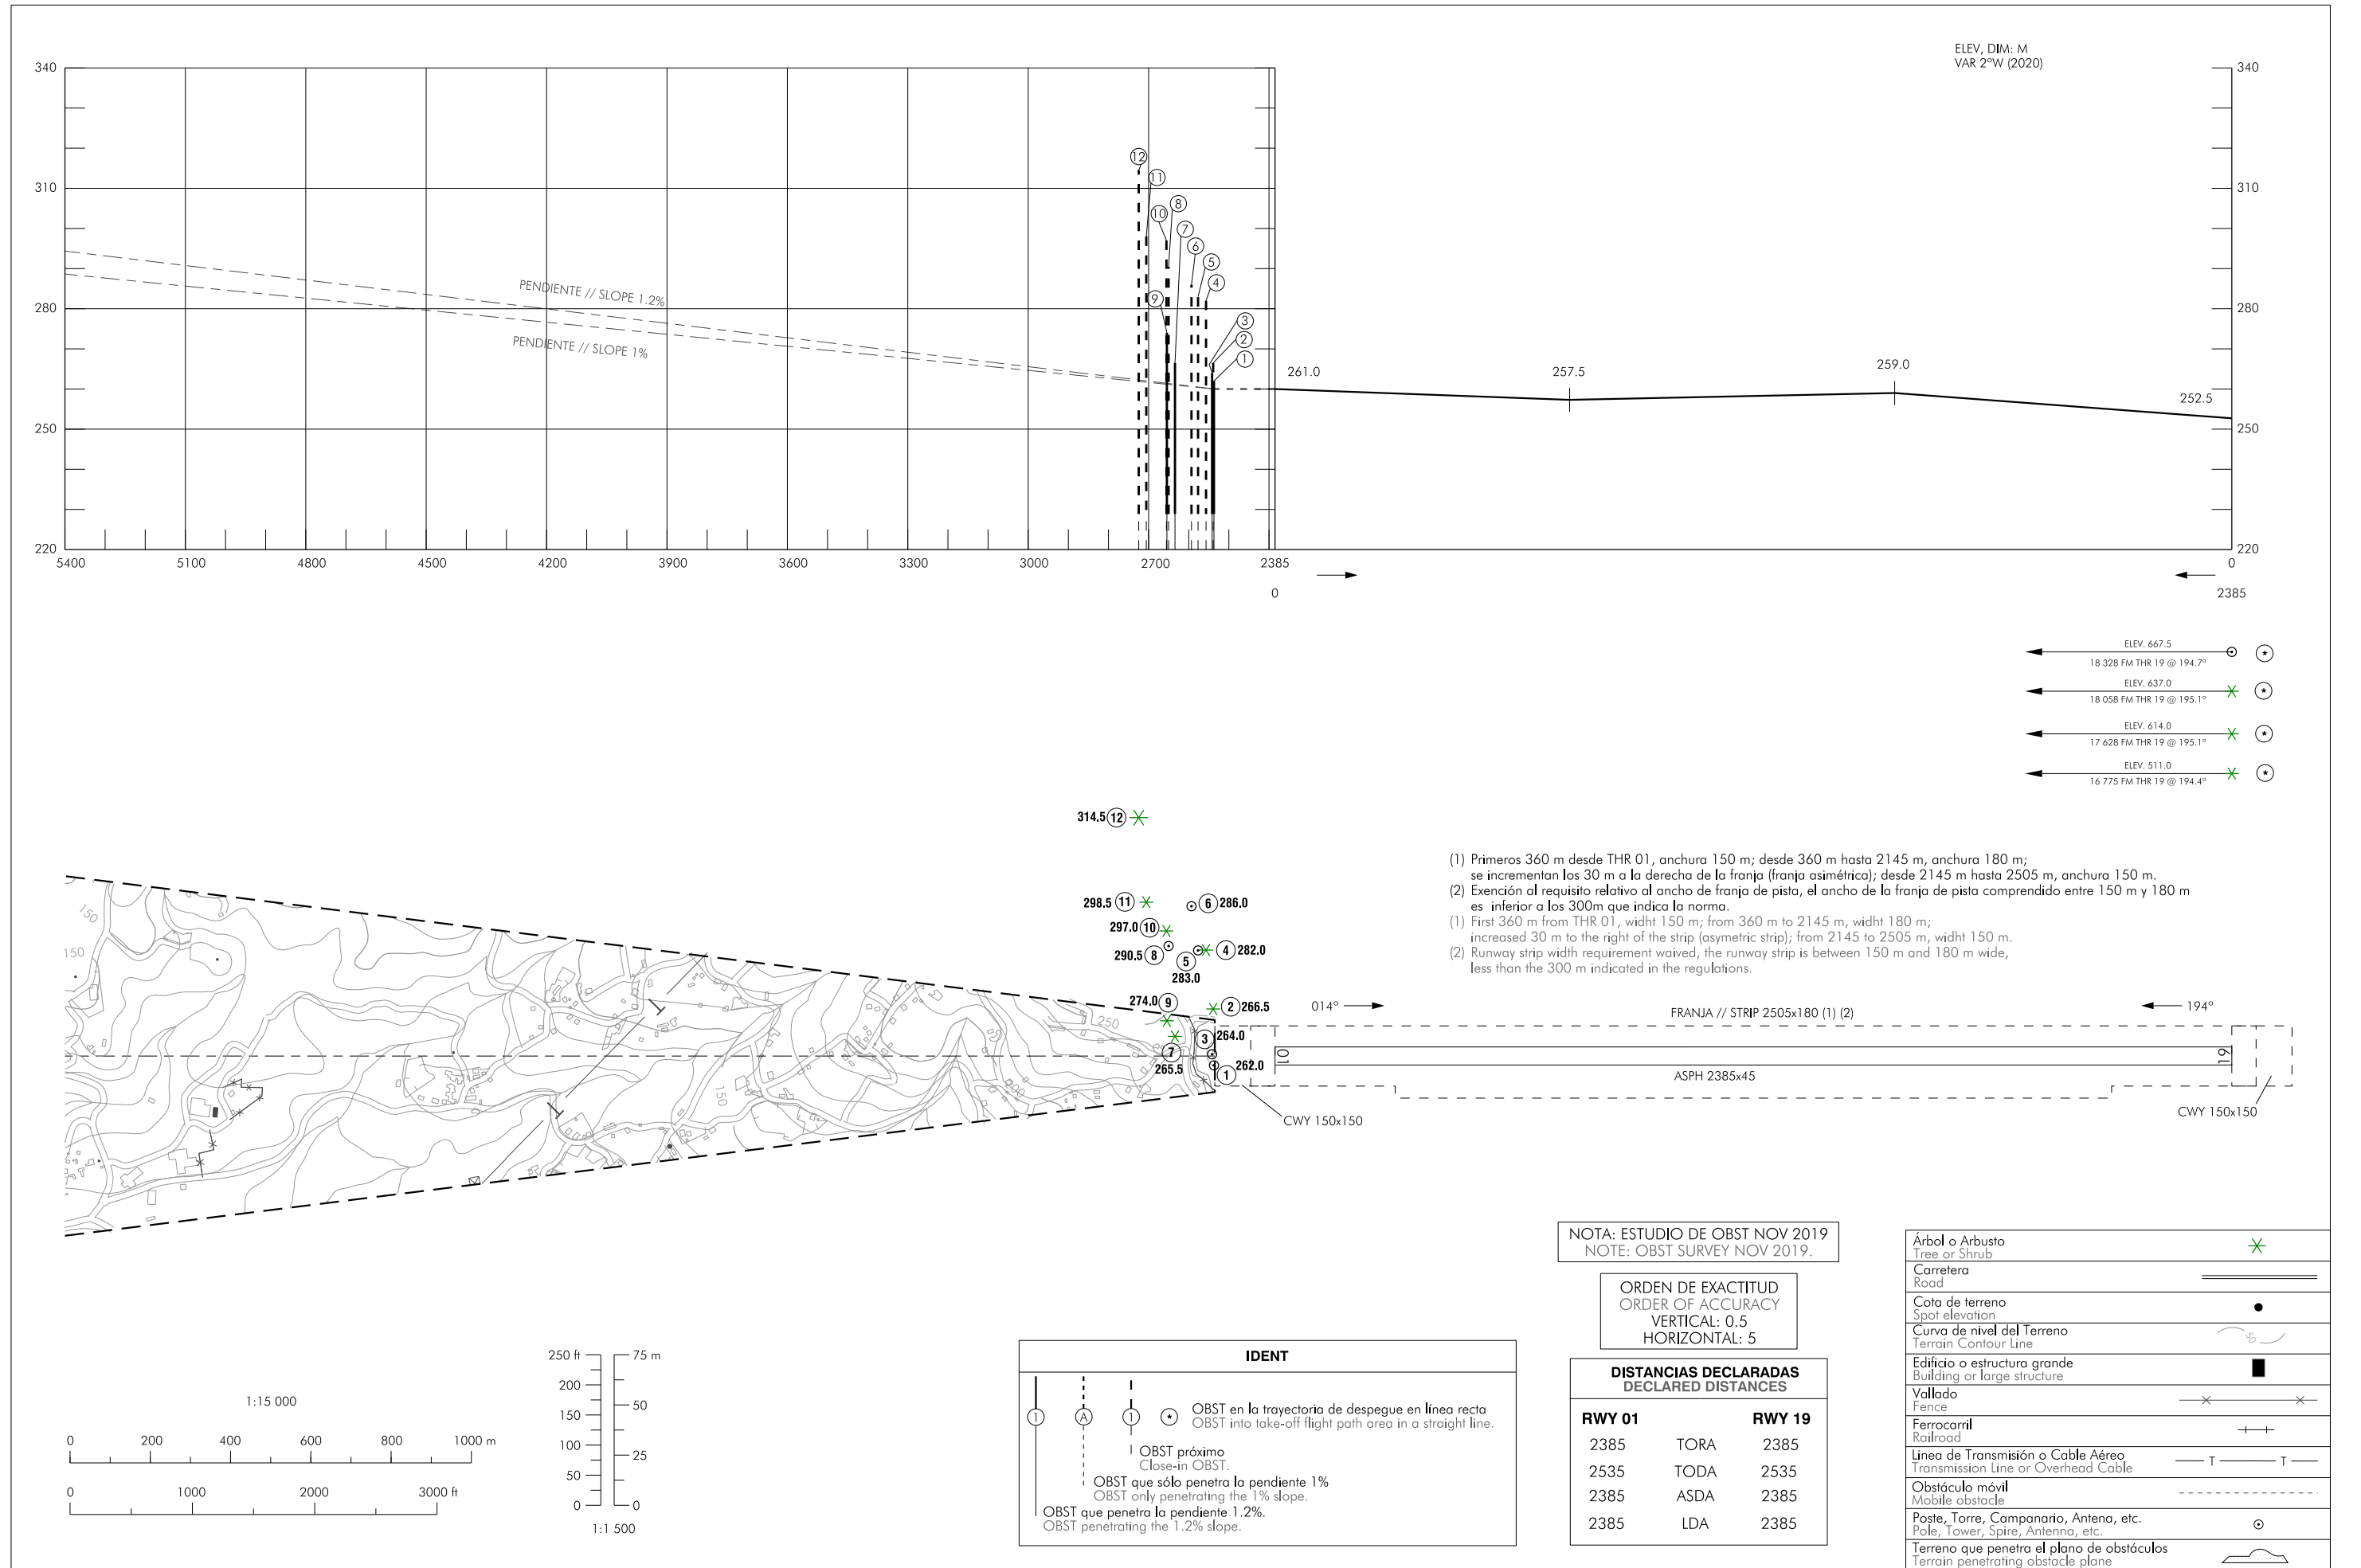

CAMBIOS: ACTUALIZACIÓN ESTUDIO DE OBSTÁCULOS.
CHANGES: UPDATE OBSTACLES SURVEY.

INTENCIONADAMENTE EN BLANCO
INTENTIONALLY BLANK