


PLANO DE OBSTÁCULOS DE AERÓDROMO - OACI
TIPO A (LIMITACIONES DE UTILIZACIÓN)

VITORIA
RWY 04

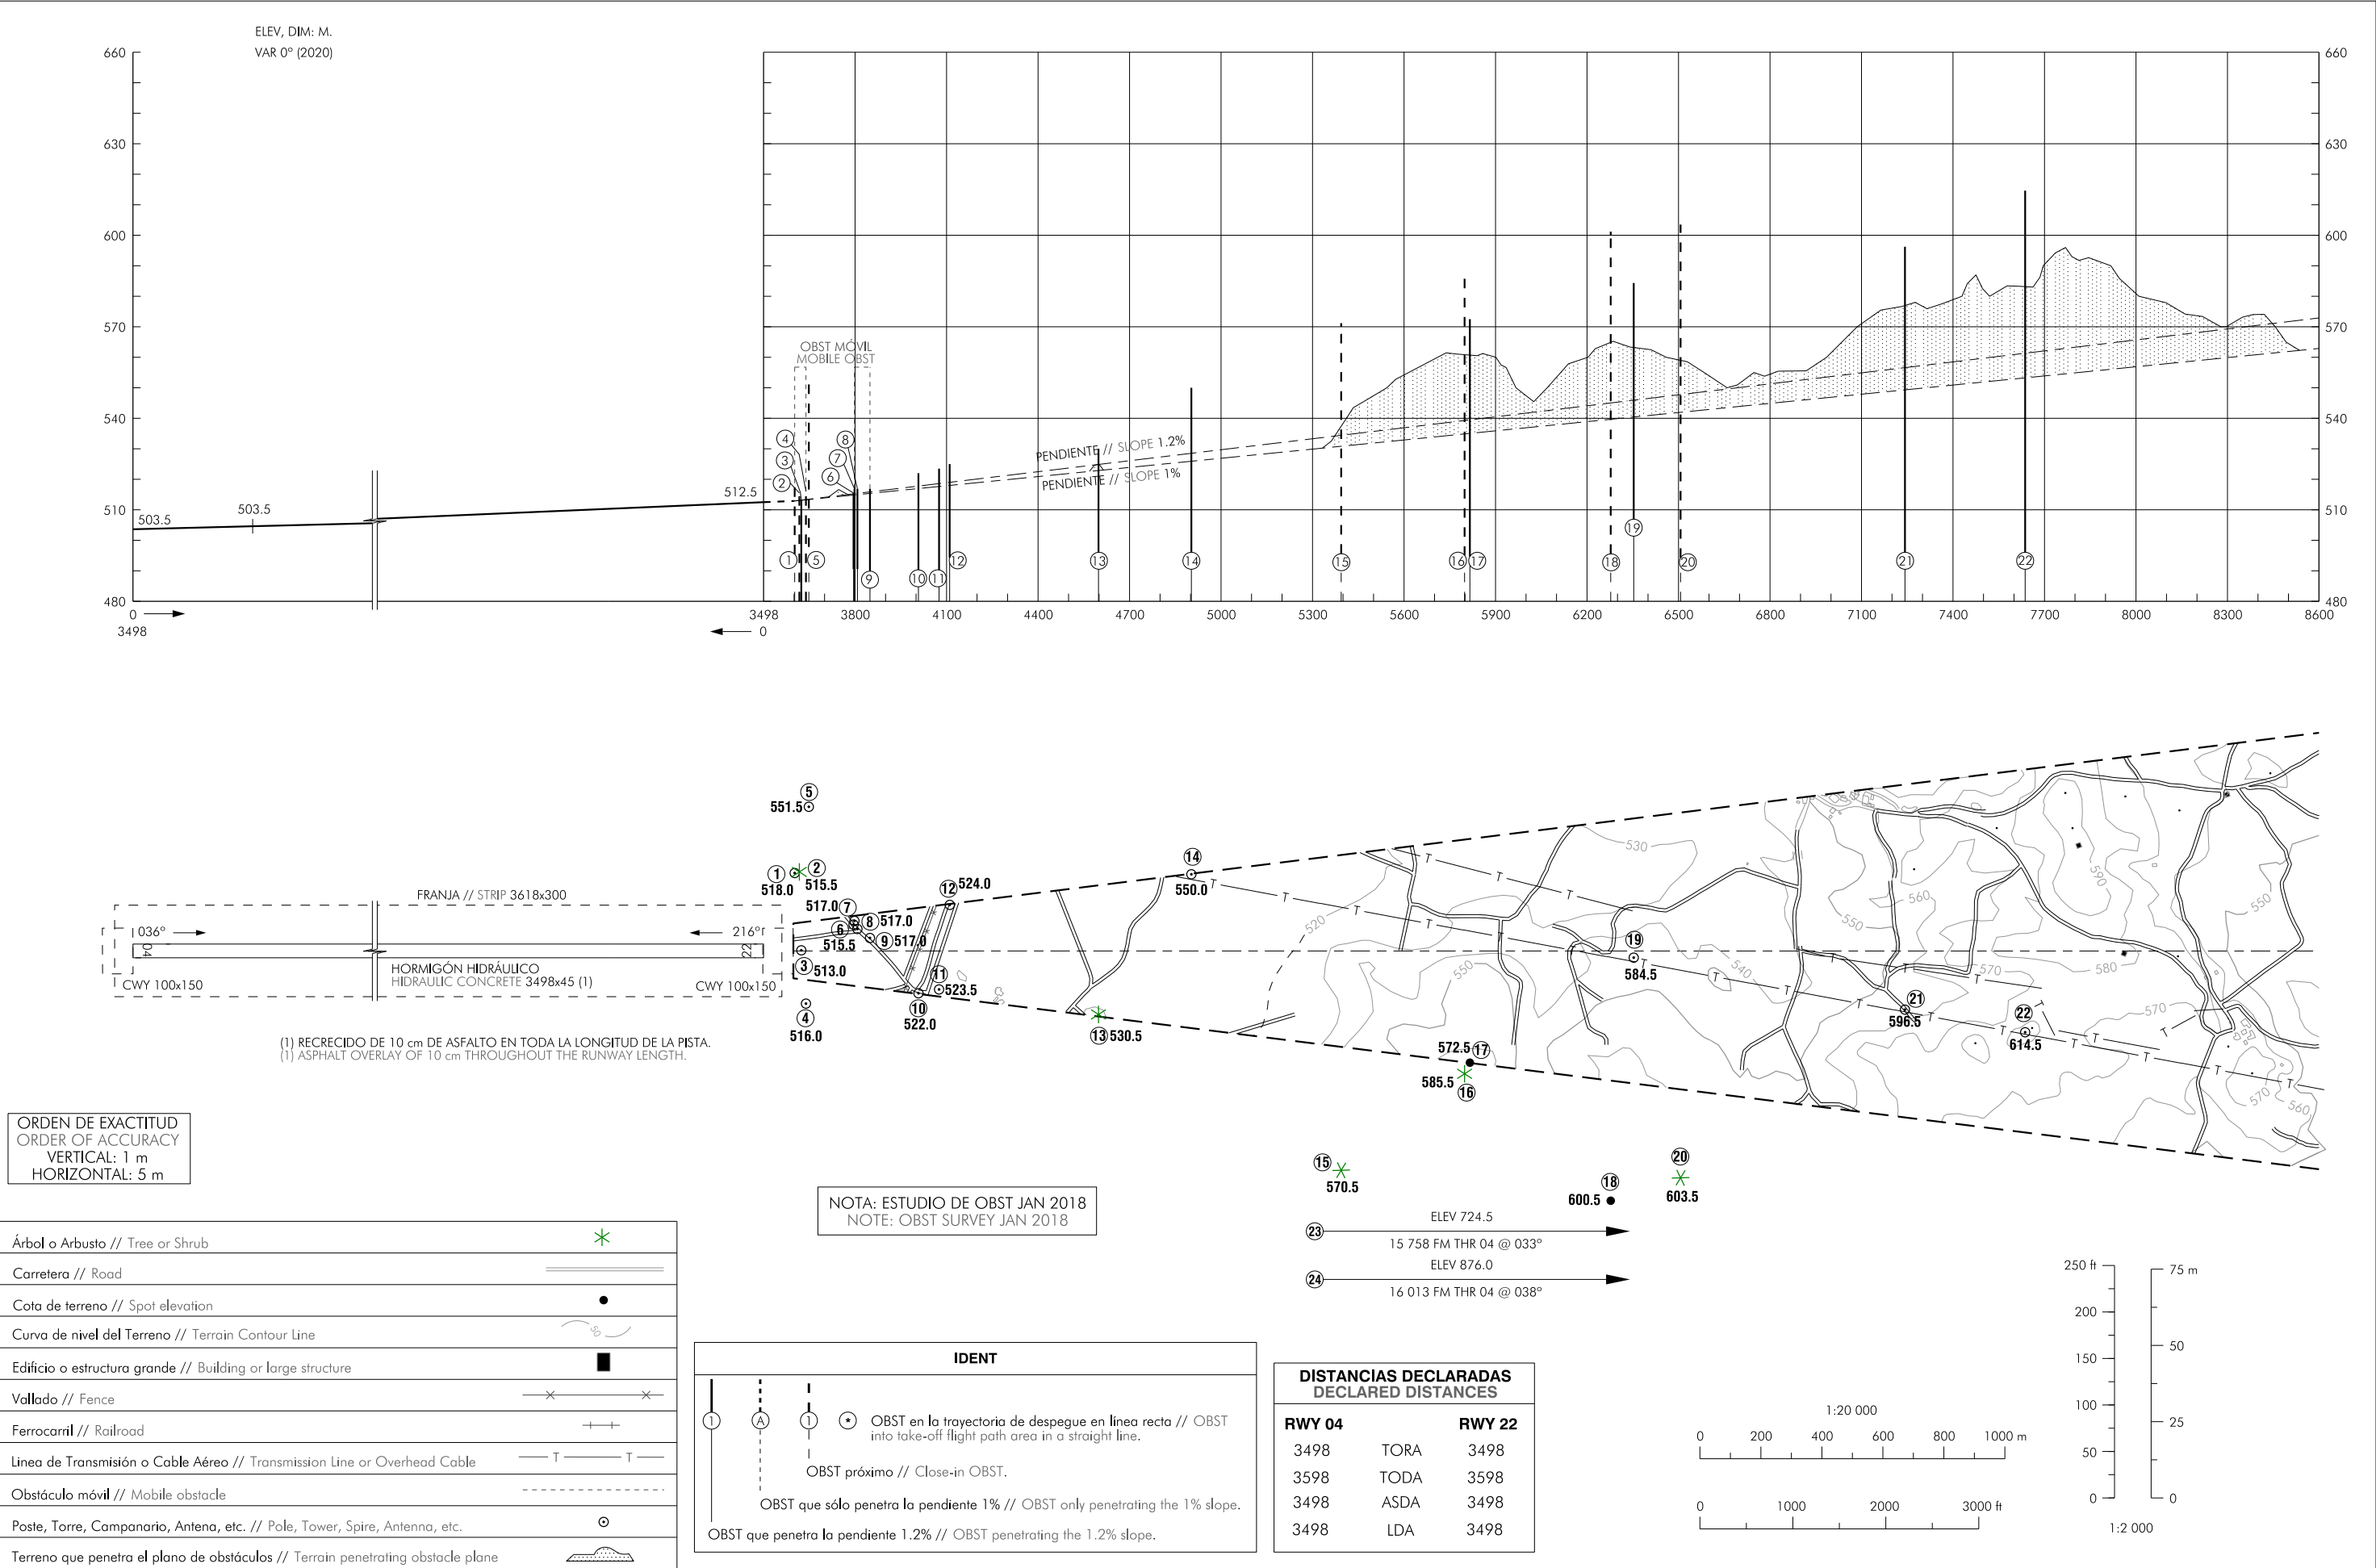

CAMBIO: CAMBIO EDITORIAL. NOTA:
CHANGES: EDITORIAL CHANGE. NOTE.

INTENCIONADAMENTE EN BLANCO
INTENTIONALLY BLANK