


PLANO DE OBSTÁCULOS DE AERÓDROMO
TIPO A (LIMITACIONES DE UTILIZACIÓN)

LEÓN
RWY 23

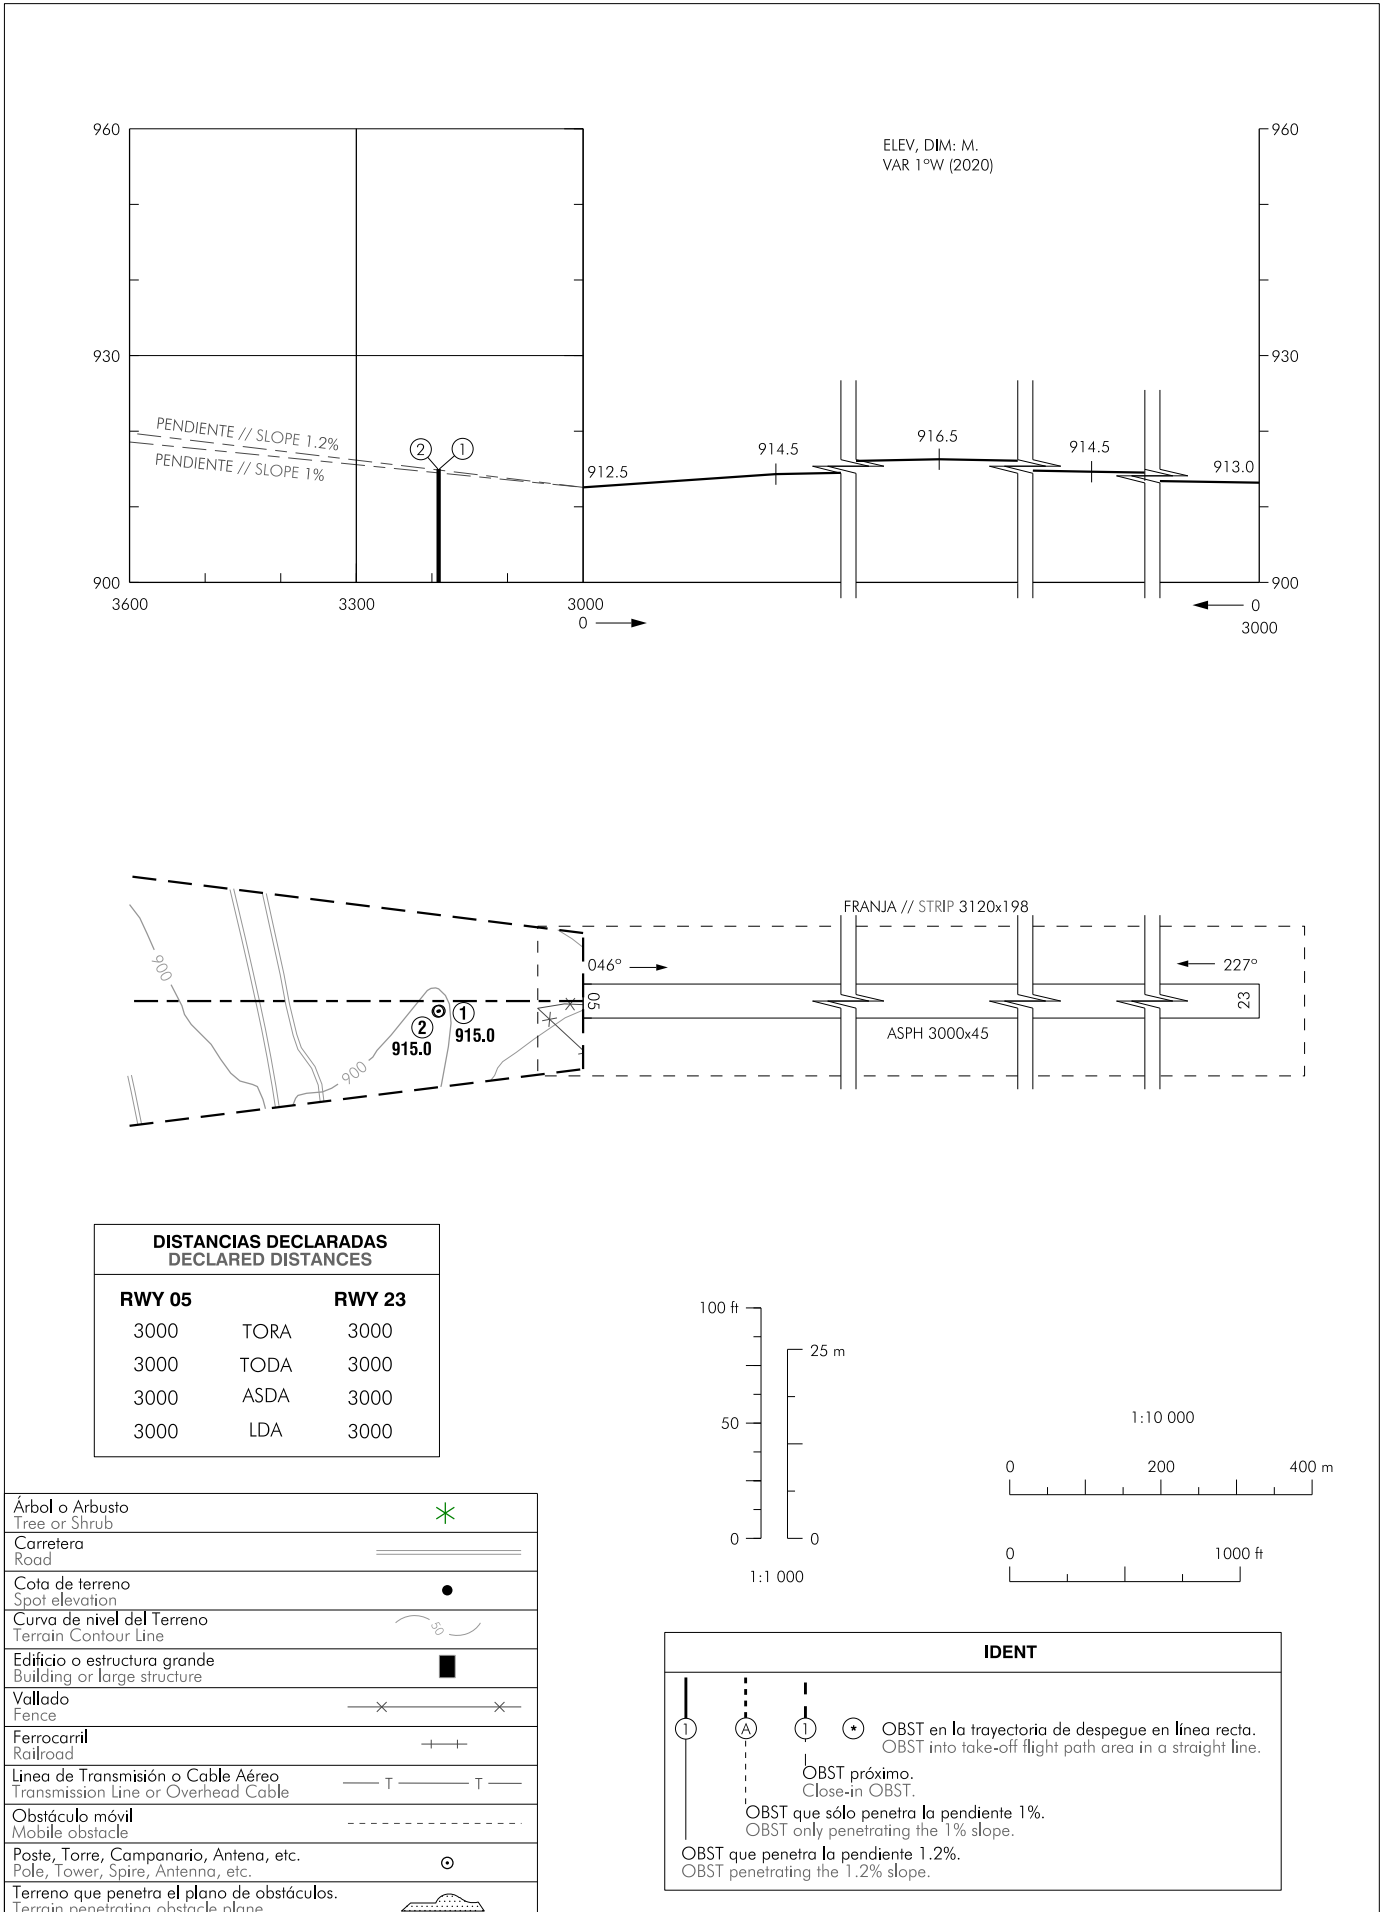

CAMBIOS: ACTUALIZACIÓN DE OBSTÁCULOS.
CHANGES: OBSTACLES UPDATE.

INTENCIONADAMENTE EN BLANCO
INTENTIONALLY BLANK