


PLANO DE OBSTÁCULOS DE AERÓDROMO-OACI
TIPO A (LIMITACIONES DE UTILIZACIÓN)

PALMA DE MALLOCCA
RWY 24R

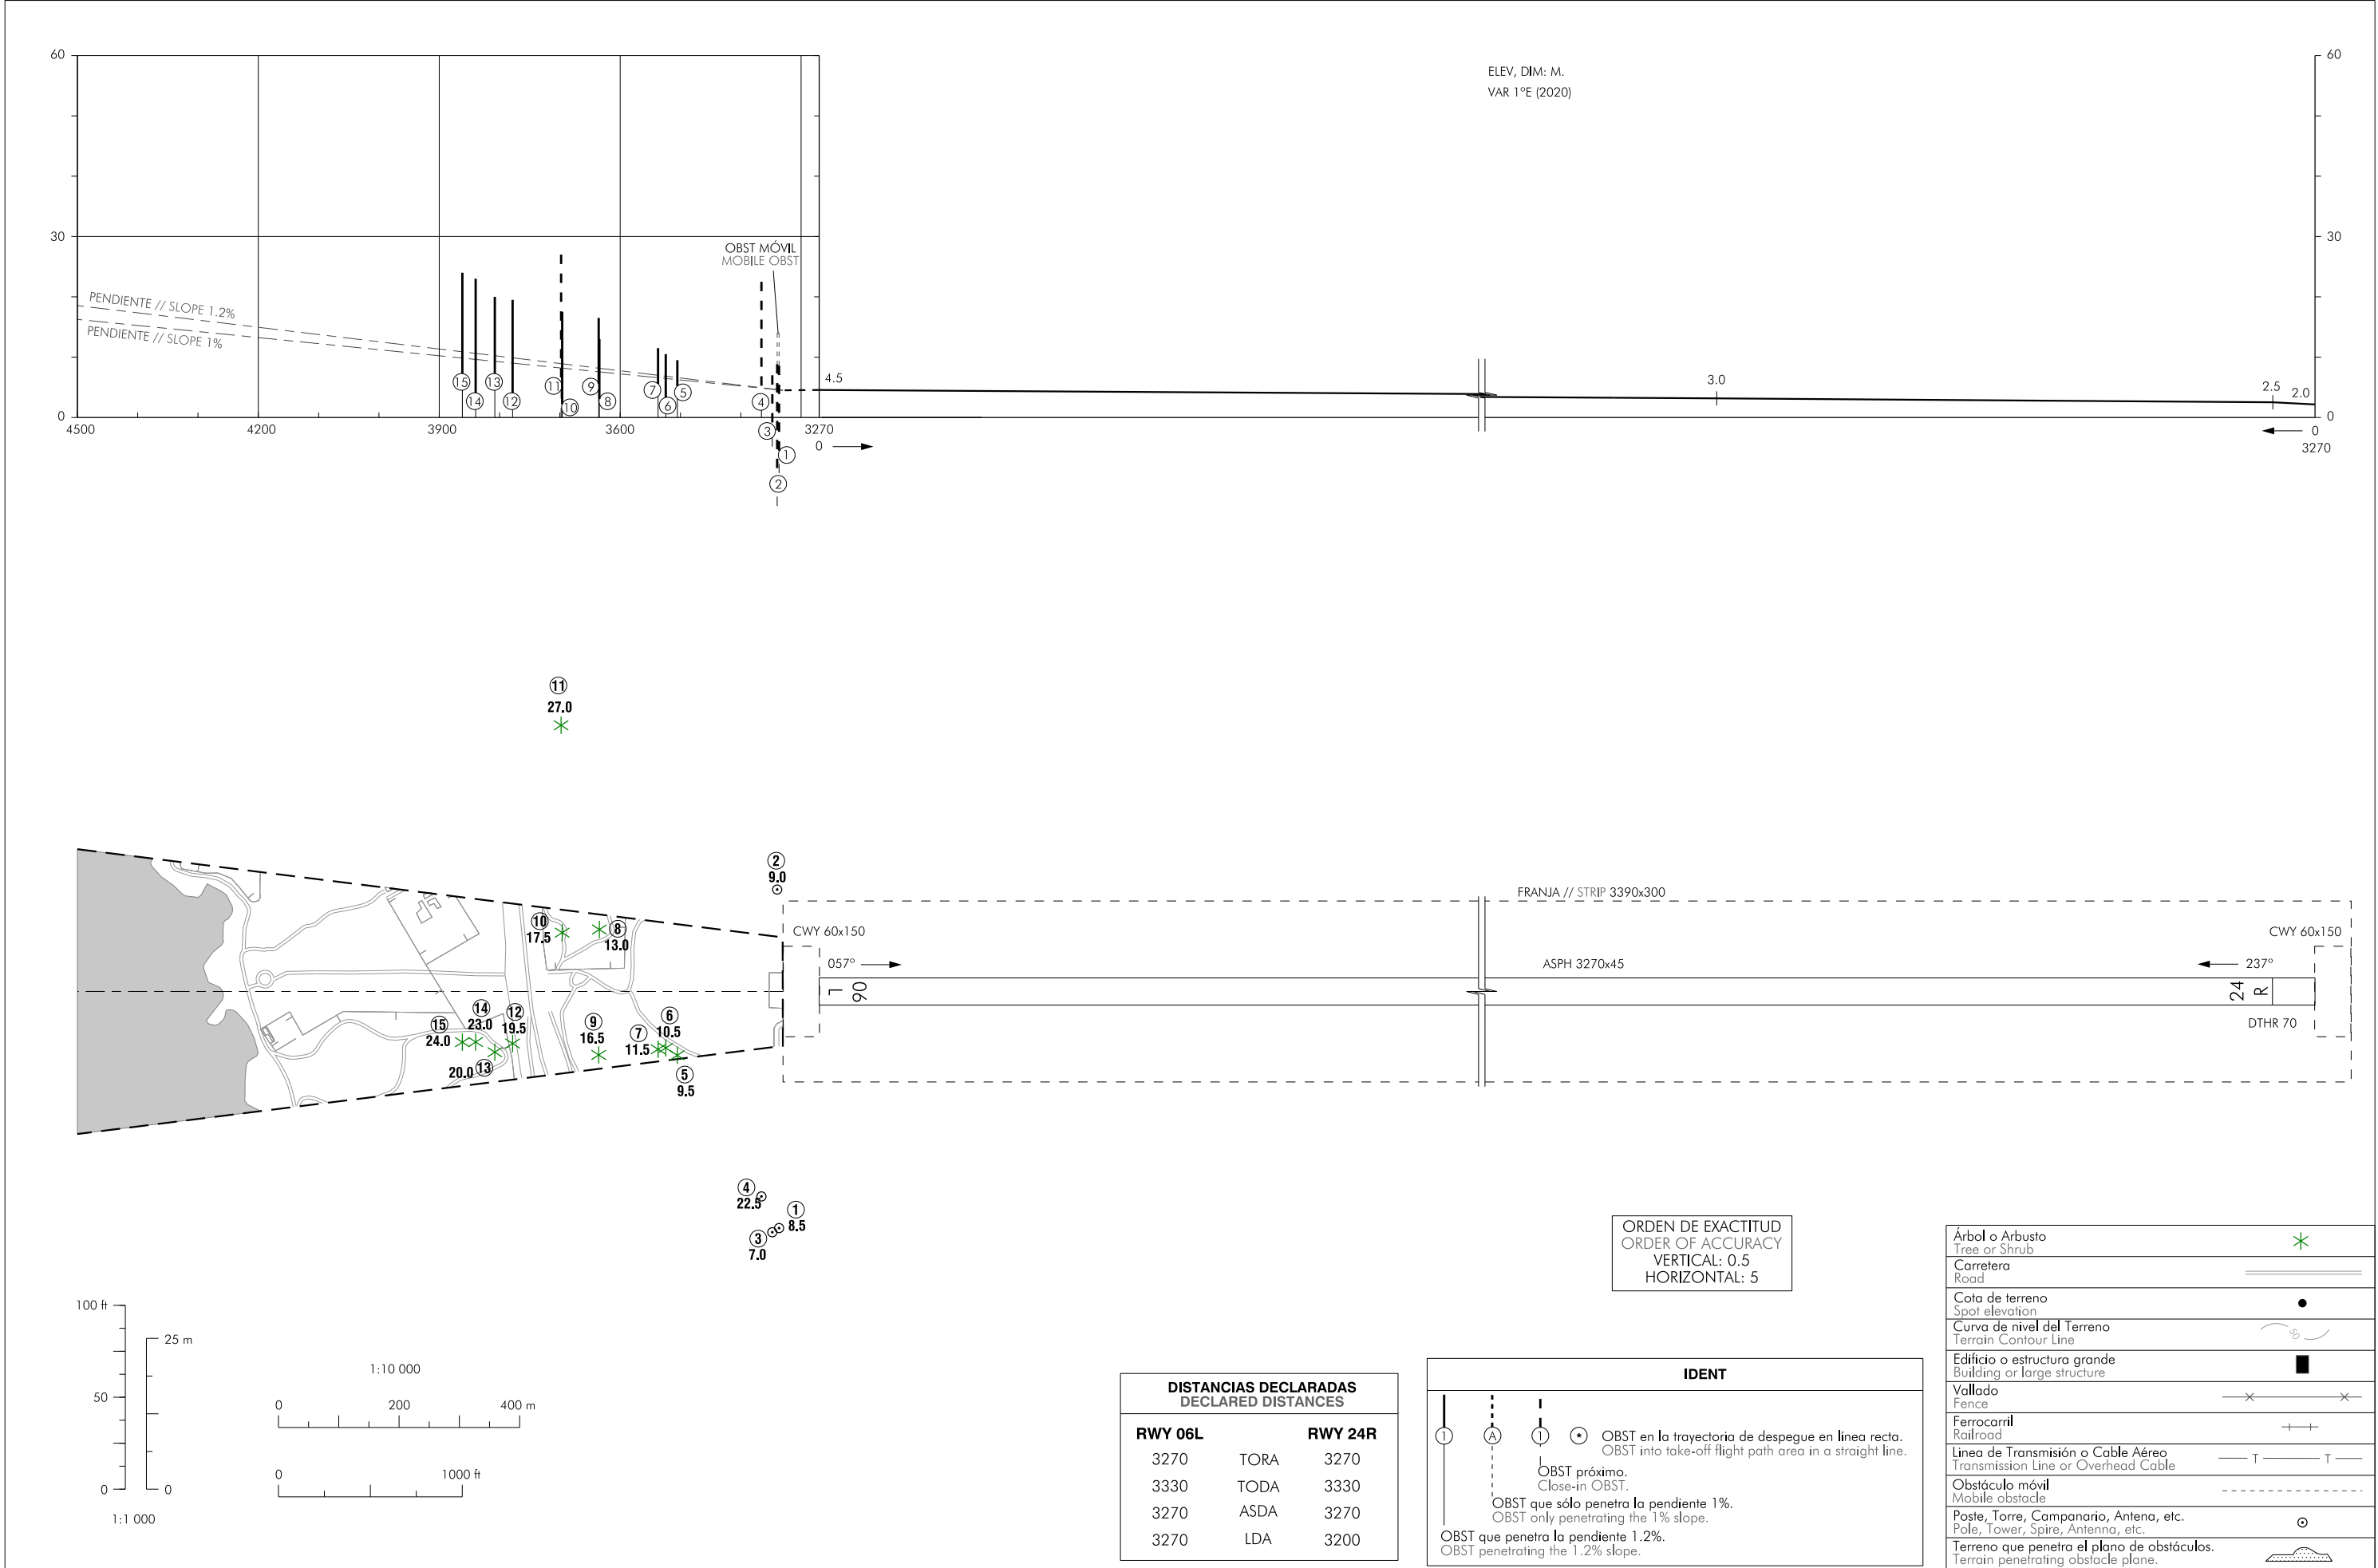

INTENCIONADAMENTE EN BLANCO
INTENTIONALLY BLANK