



DECLINACIÓN MAGNÉTICA 13° W ENE 2024

PISTA 02 / 20


DISTANCIAS DECLARADAS		
PISTA 02		PISTA 20
2250	RECORRIDO DE DESPEGUE DISPONIBLE	2250
2250	DISTANCIA DE DESPEGUE DISPONIBLE	2250
2250	DISTANCIA ACCELERACIÓN PARADA DISPONIBLE	2250
2100	DISTANCIA DE ATERRIZAJE DISPONIBLE	2100

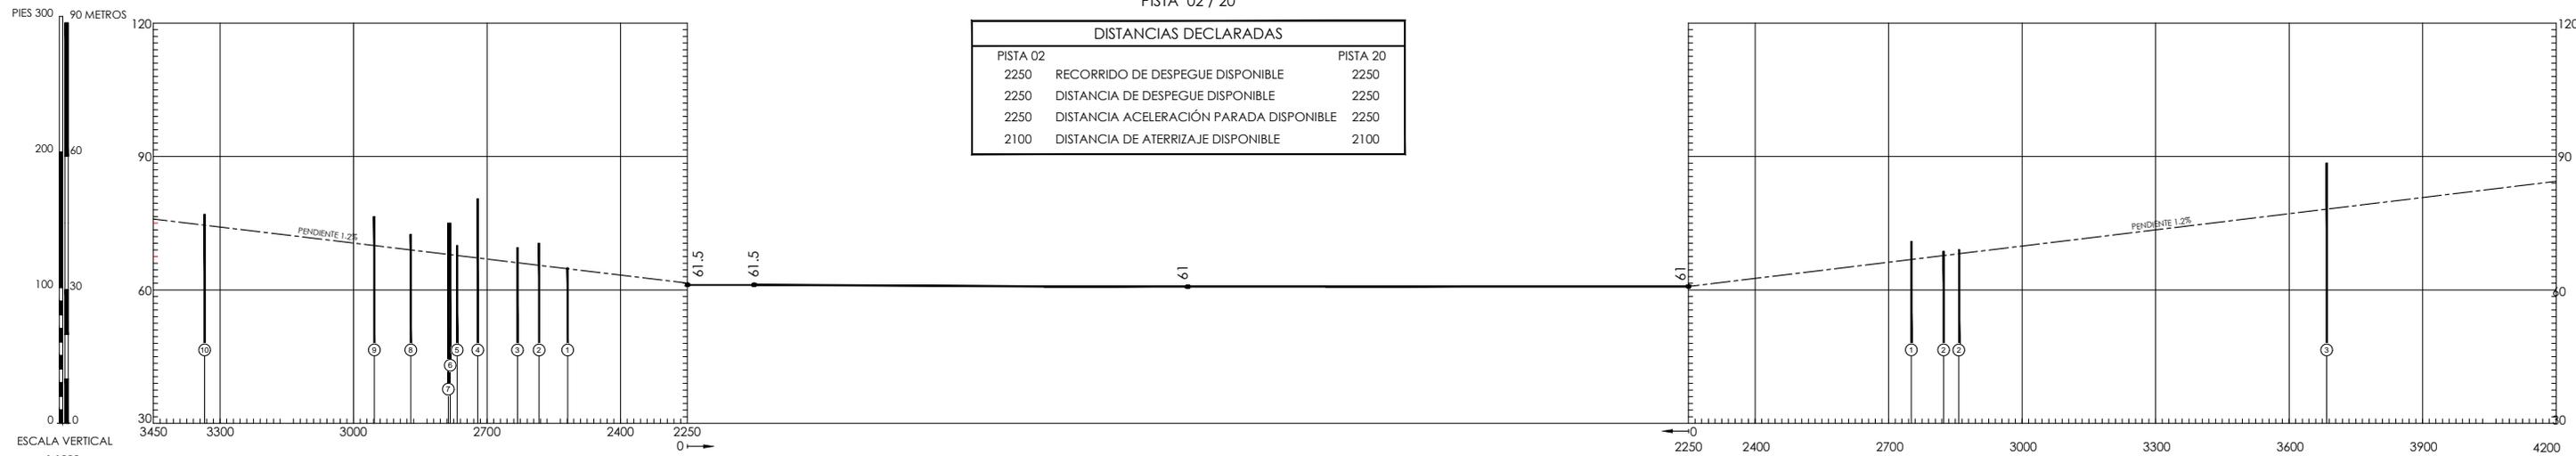

ESCALA VERTICAL 1:1000

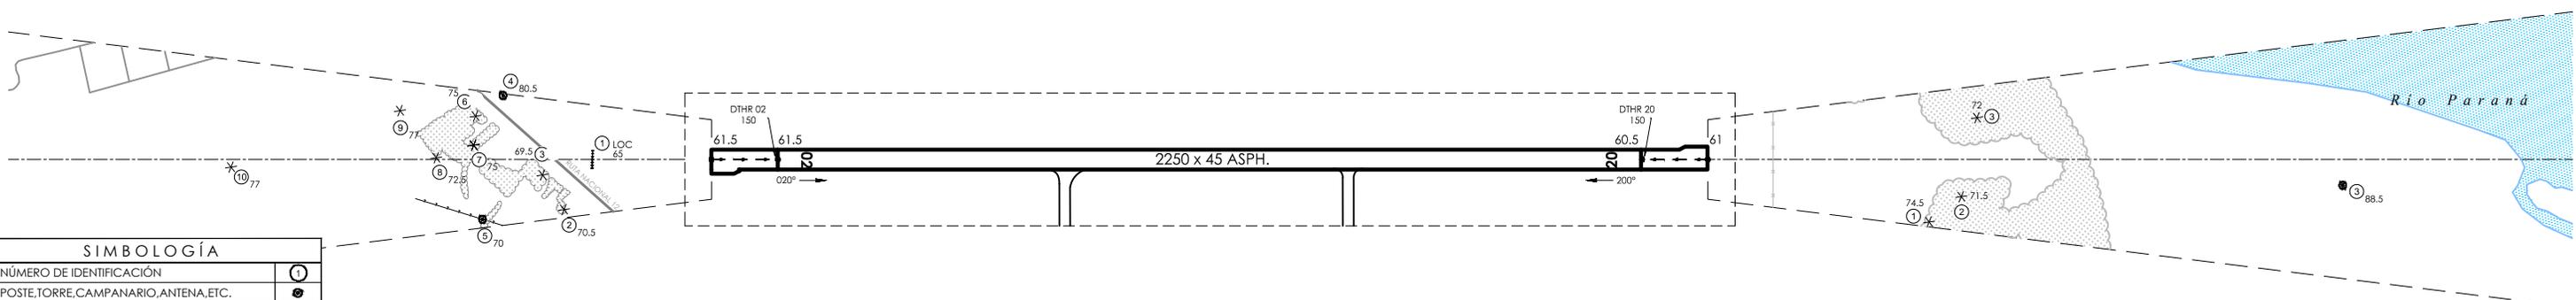

SIMBOLOGÍA	
NÚMERO DE IDENTIFICACIÓN	①
POSTE, TORRE, CAMPANARIO, ANTENA, ETC.	⊙
TERRENO QUE PENETRA EL PLANO DE OBSTÁCULOS	⊕
ÁRBOL	*
LÍNEAS DE TRANSMISIÓN O CABLE AÉREO	—+—
FERROCARRIL	
CURVA DE NIVEL DEL TERRENO	~
EDIFICIO O ESTRUCTURA GRANDE	■

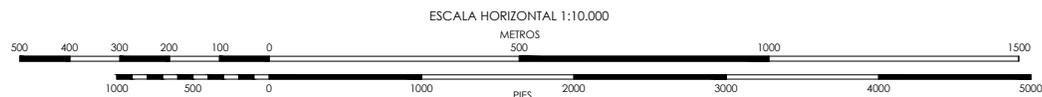

REGISTRO DE ENMIENDAS		
NUM.	FECHA	ANOTADA POR

FECHA DE ACTUALIZACIÓN: MAR/2024