


PLANO DE OBSTÁCULOS DE AERÓDROMO OACI
TIPO A (LIMITACIONES DE UTILIZACIÓN)

SEVILLA

RWY 09

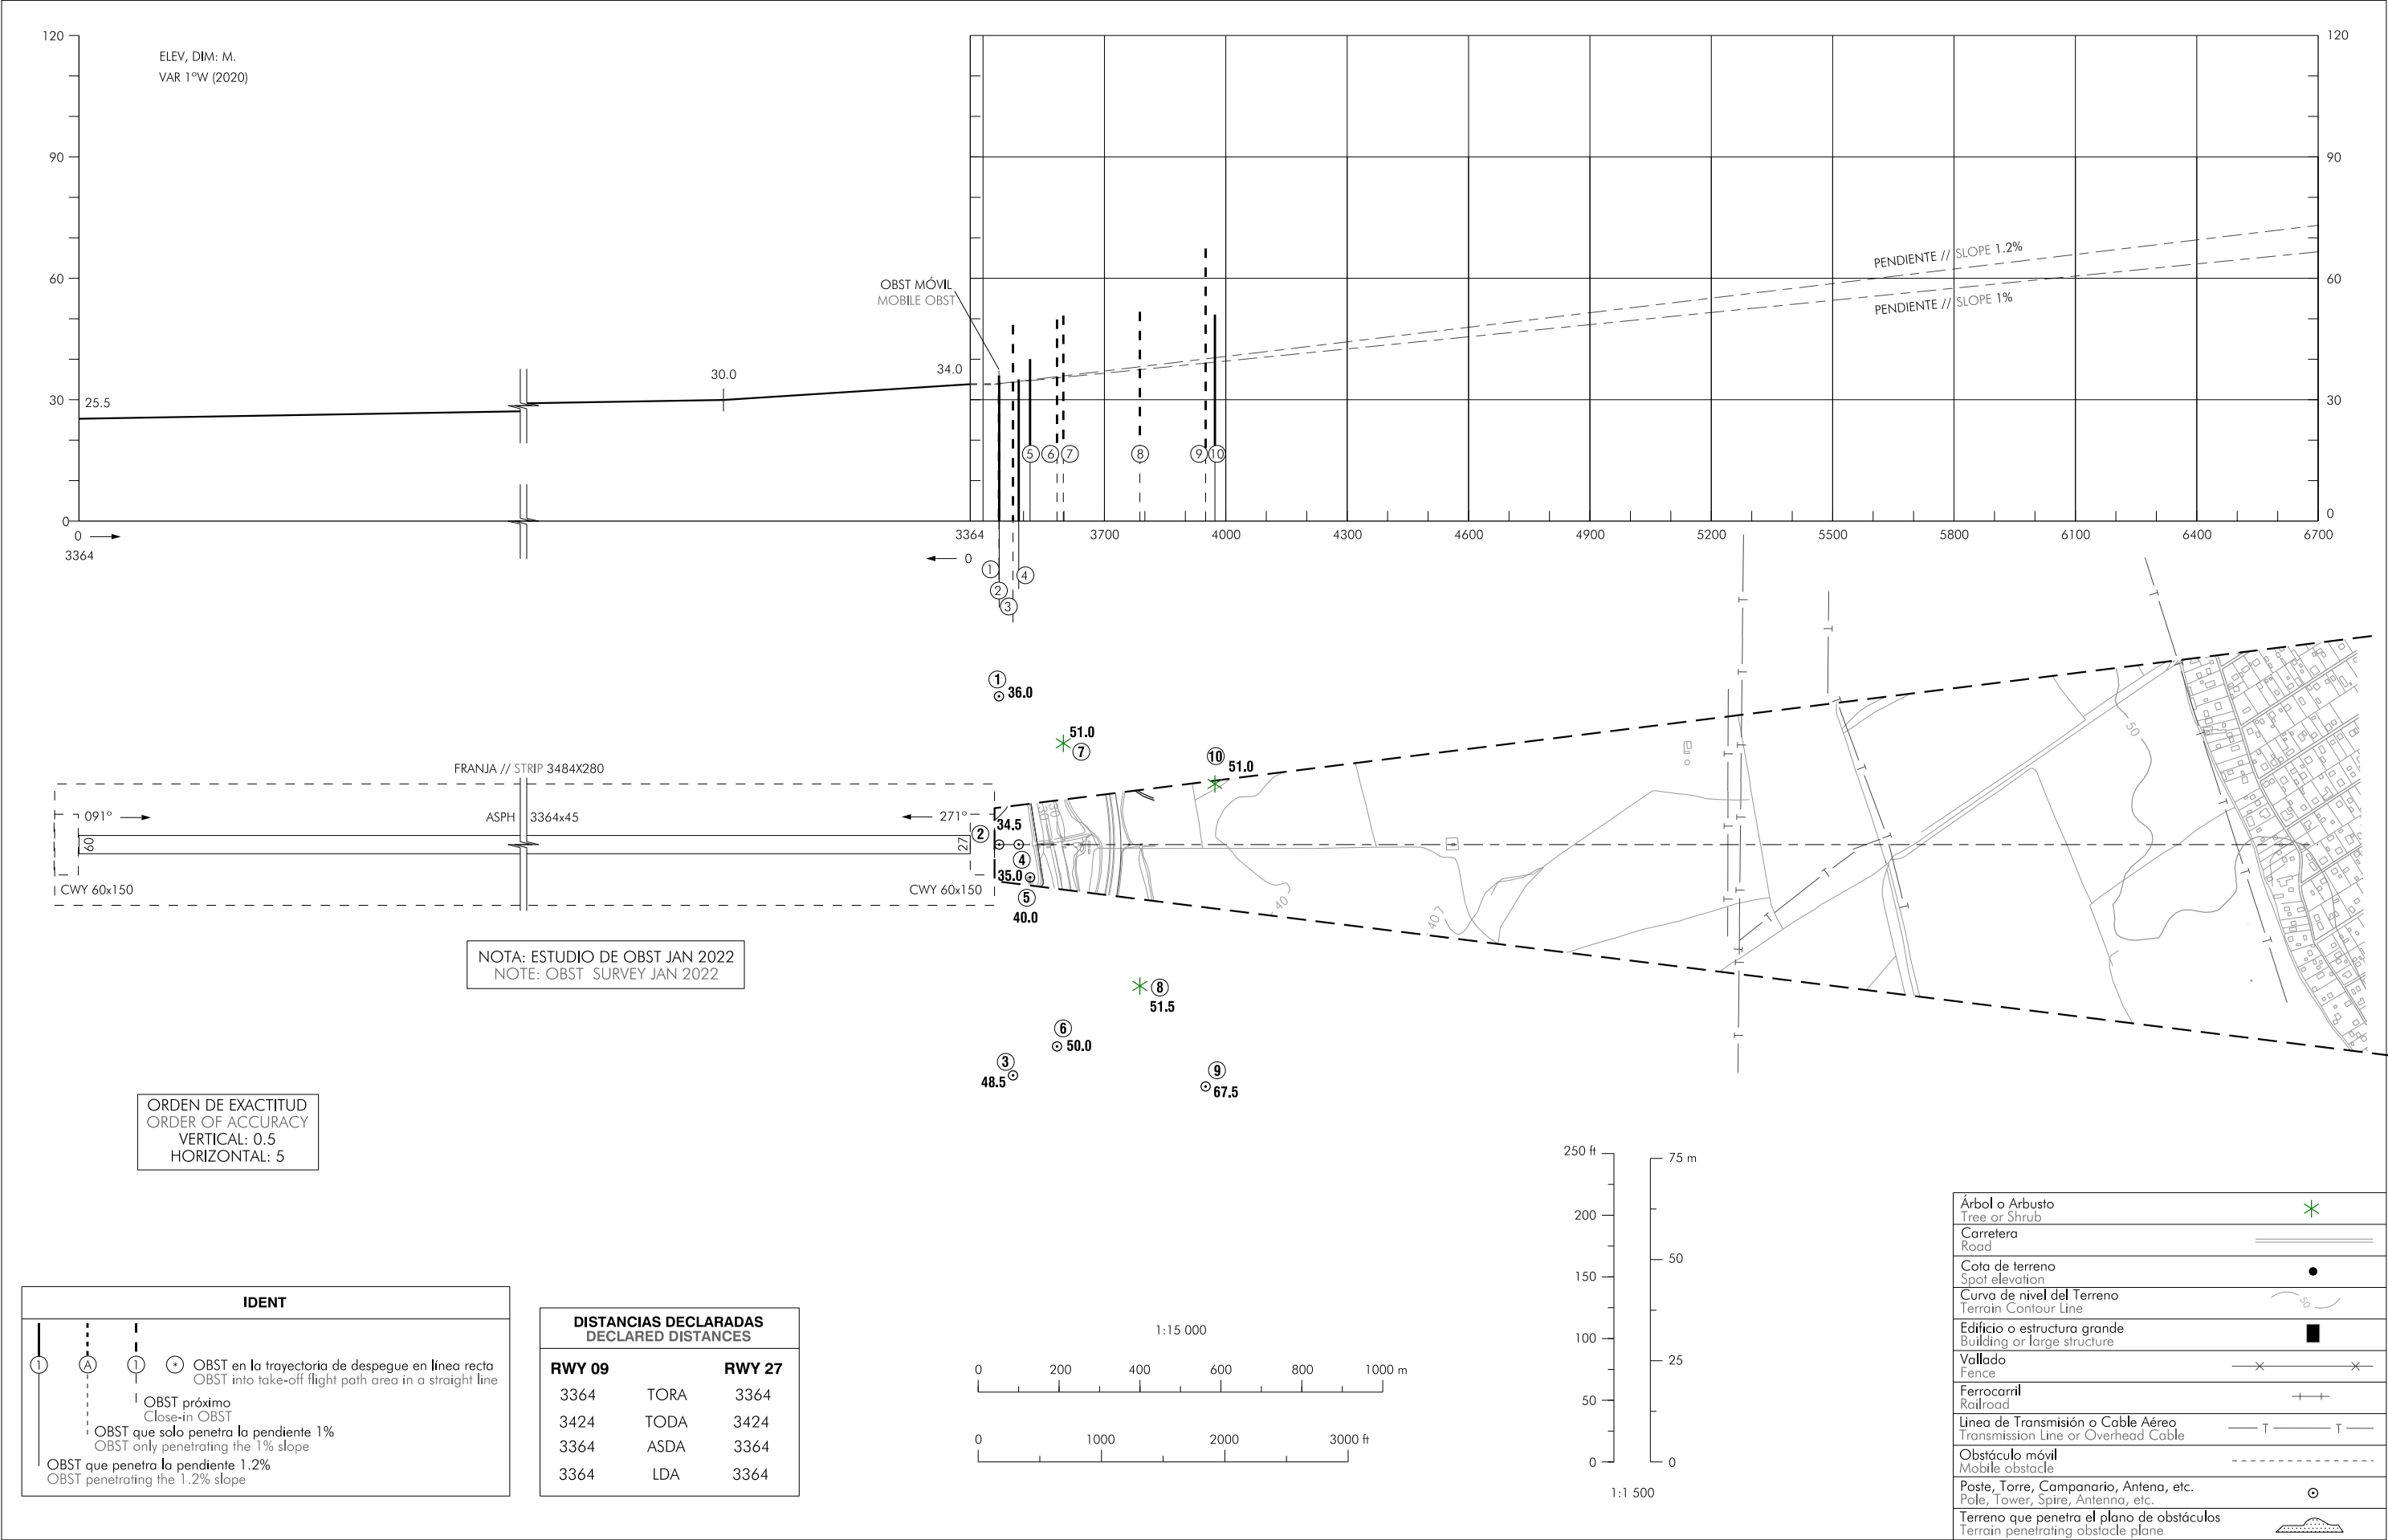

CAMBIO: ANCHO FRANJA PISTA, NOTA.
CHANGES: RUNWAY STRIP WIDTH, NOTE.

INTENCIONADAMENTE EN BLANCO
INTENTIONALLY BLANK