


PLANO DE OBSTÁCULOS DE AERÓDROMO - OACI
TIPO A (LIMITACIONES DE UTILIZACIÓN)

MADRID/Adolfo Suárez
Madrid-Barajas

RWY 14L

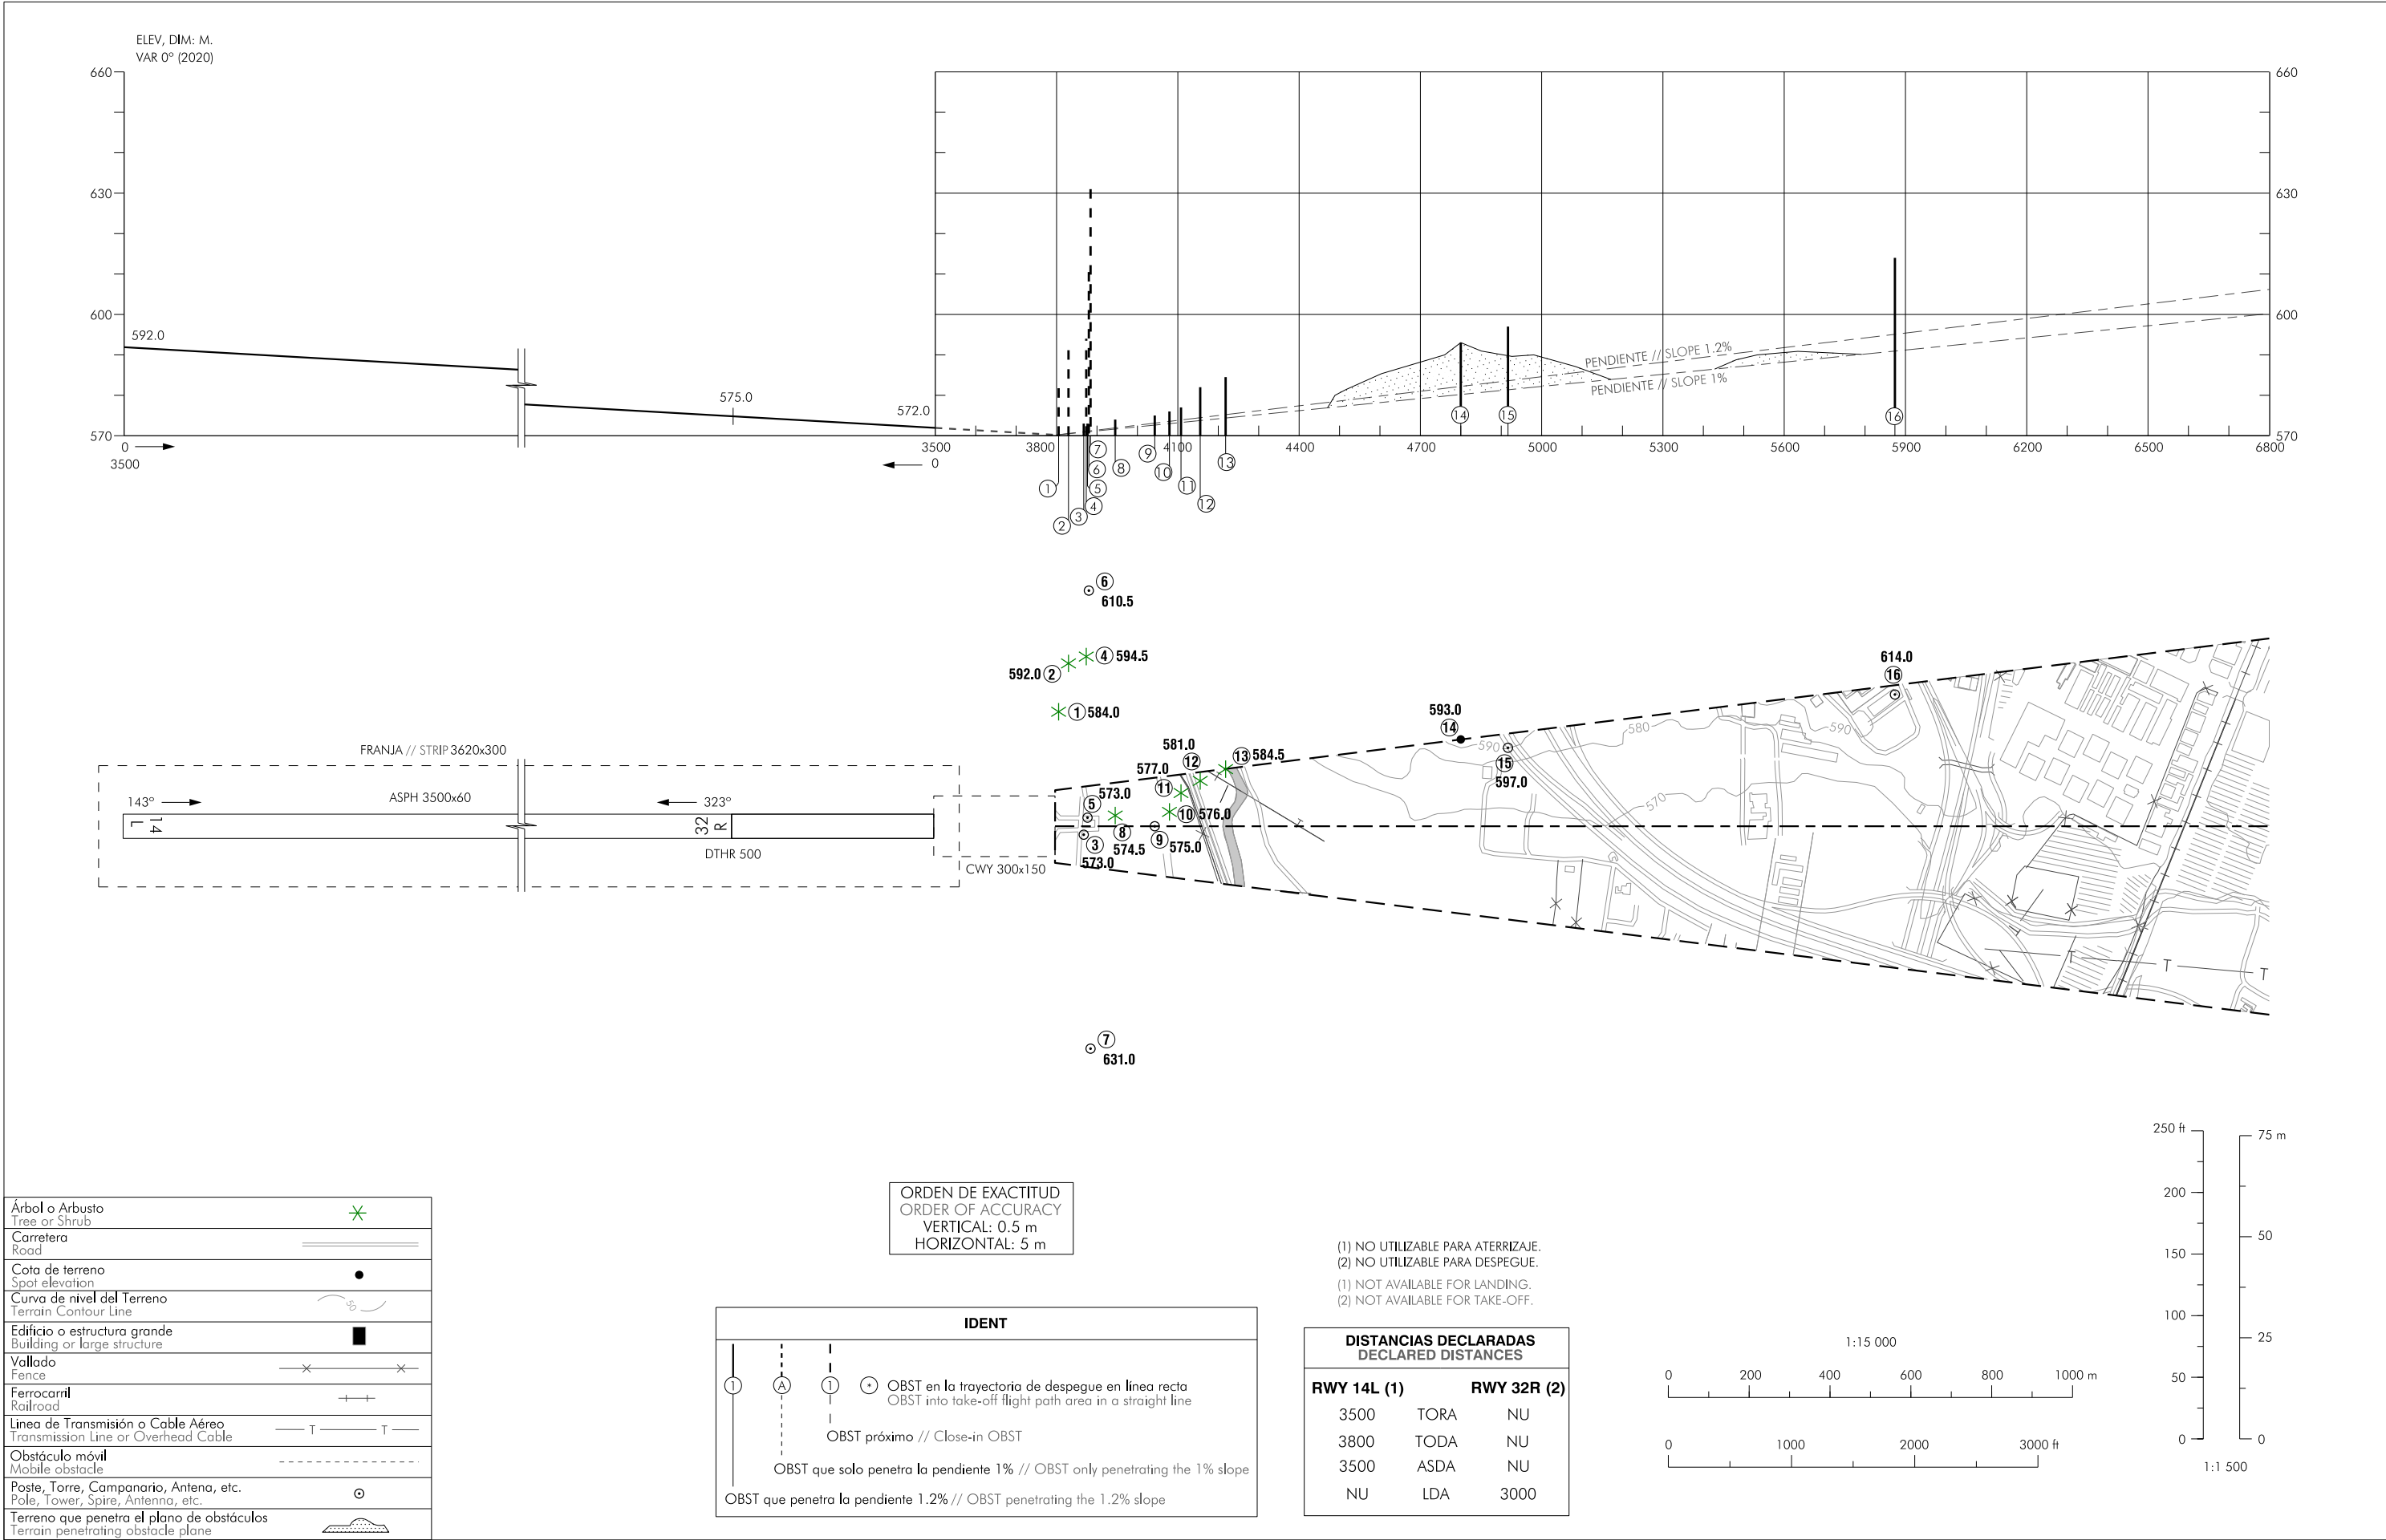

INTENCIONADAMENTE EN BLANCO
INTENTIONALLY BLANK