


ALTITUDES ET DIMENSIONS EN METRES  
RELEVEMENTS MAGNETIQUES

RWY	DIRECTION	THR	FORCE PORTANTE
03	032°	34°02'17"N 006°45'41"W	PCN : 78 F/B/W/T
21	212°	34°03'54"N 006°44'30"W	

VOIES DE CIRCULATION		
TWY	LARGEUR (m)	FORCE PORTANTE
TWY Q1	25	PCN 72 F/B/W/T
TWY R1	23	PCN 66 R/B/W/T
TWY R2		PCN 134 F/B/W/T
TWY Q2		PCN 119 F/B/W/T
TWY L		PCN 68 F/B/W/T
TWY T1		PCN 111 F/B/W/T
TWY T2		PCN 105 F/B/W/T
TWY M PM 0 au PM 300		PCN 75 F/B/W/T
TWY M PM 300 au PM 500		PCN 60 F/B/W/T
TWY K		PCN 73 F/B/W/T
TWY P		PCN 71 F/B/W/T
TWY N	15	PCN 11 F/B/W/T
TWY F	10.5	PCN 44 F/B/W/T

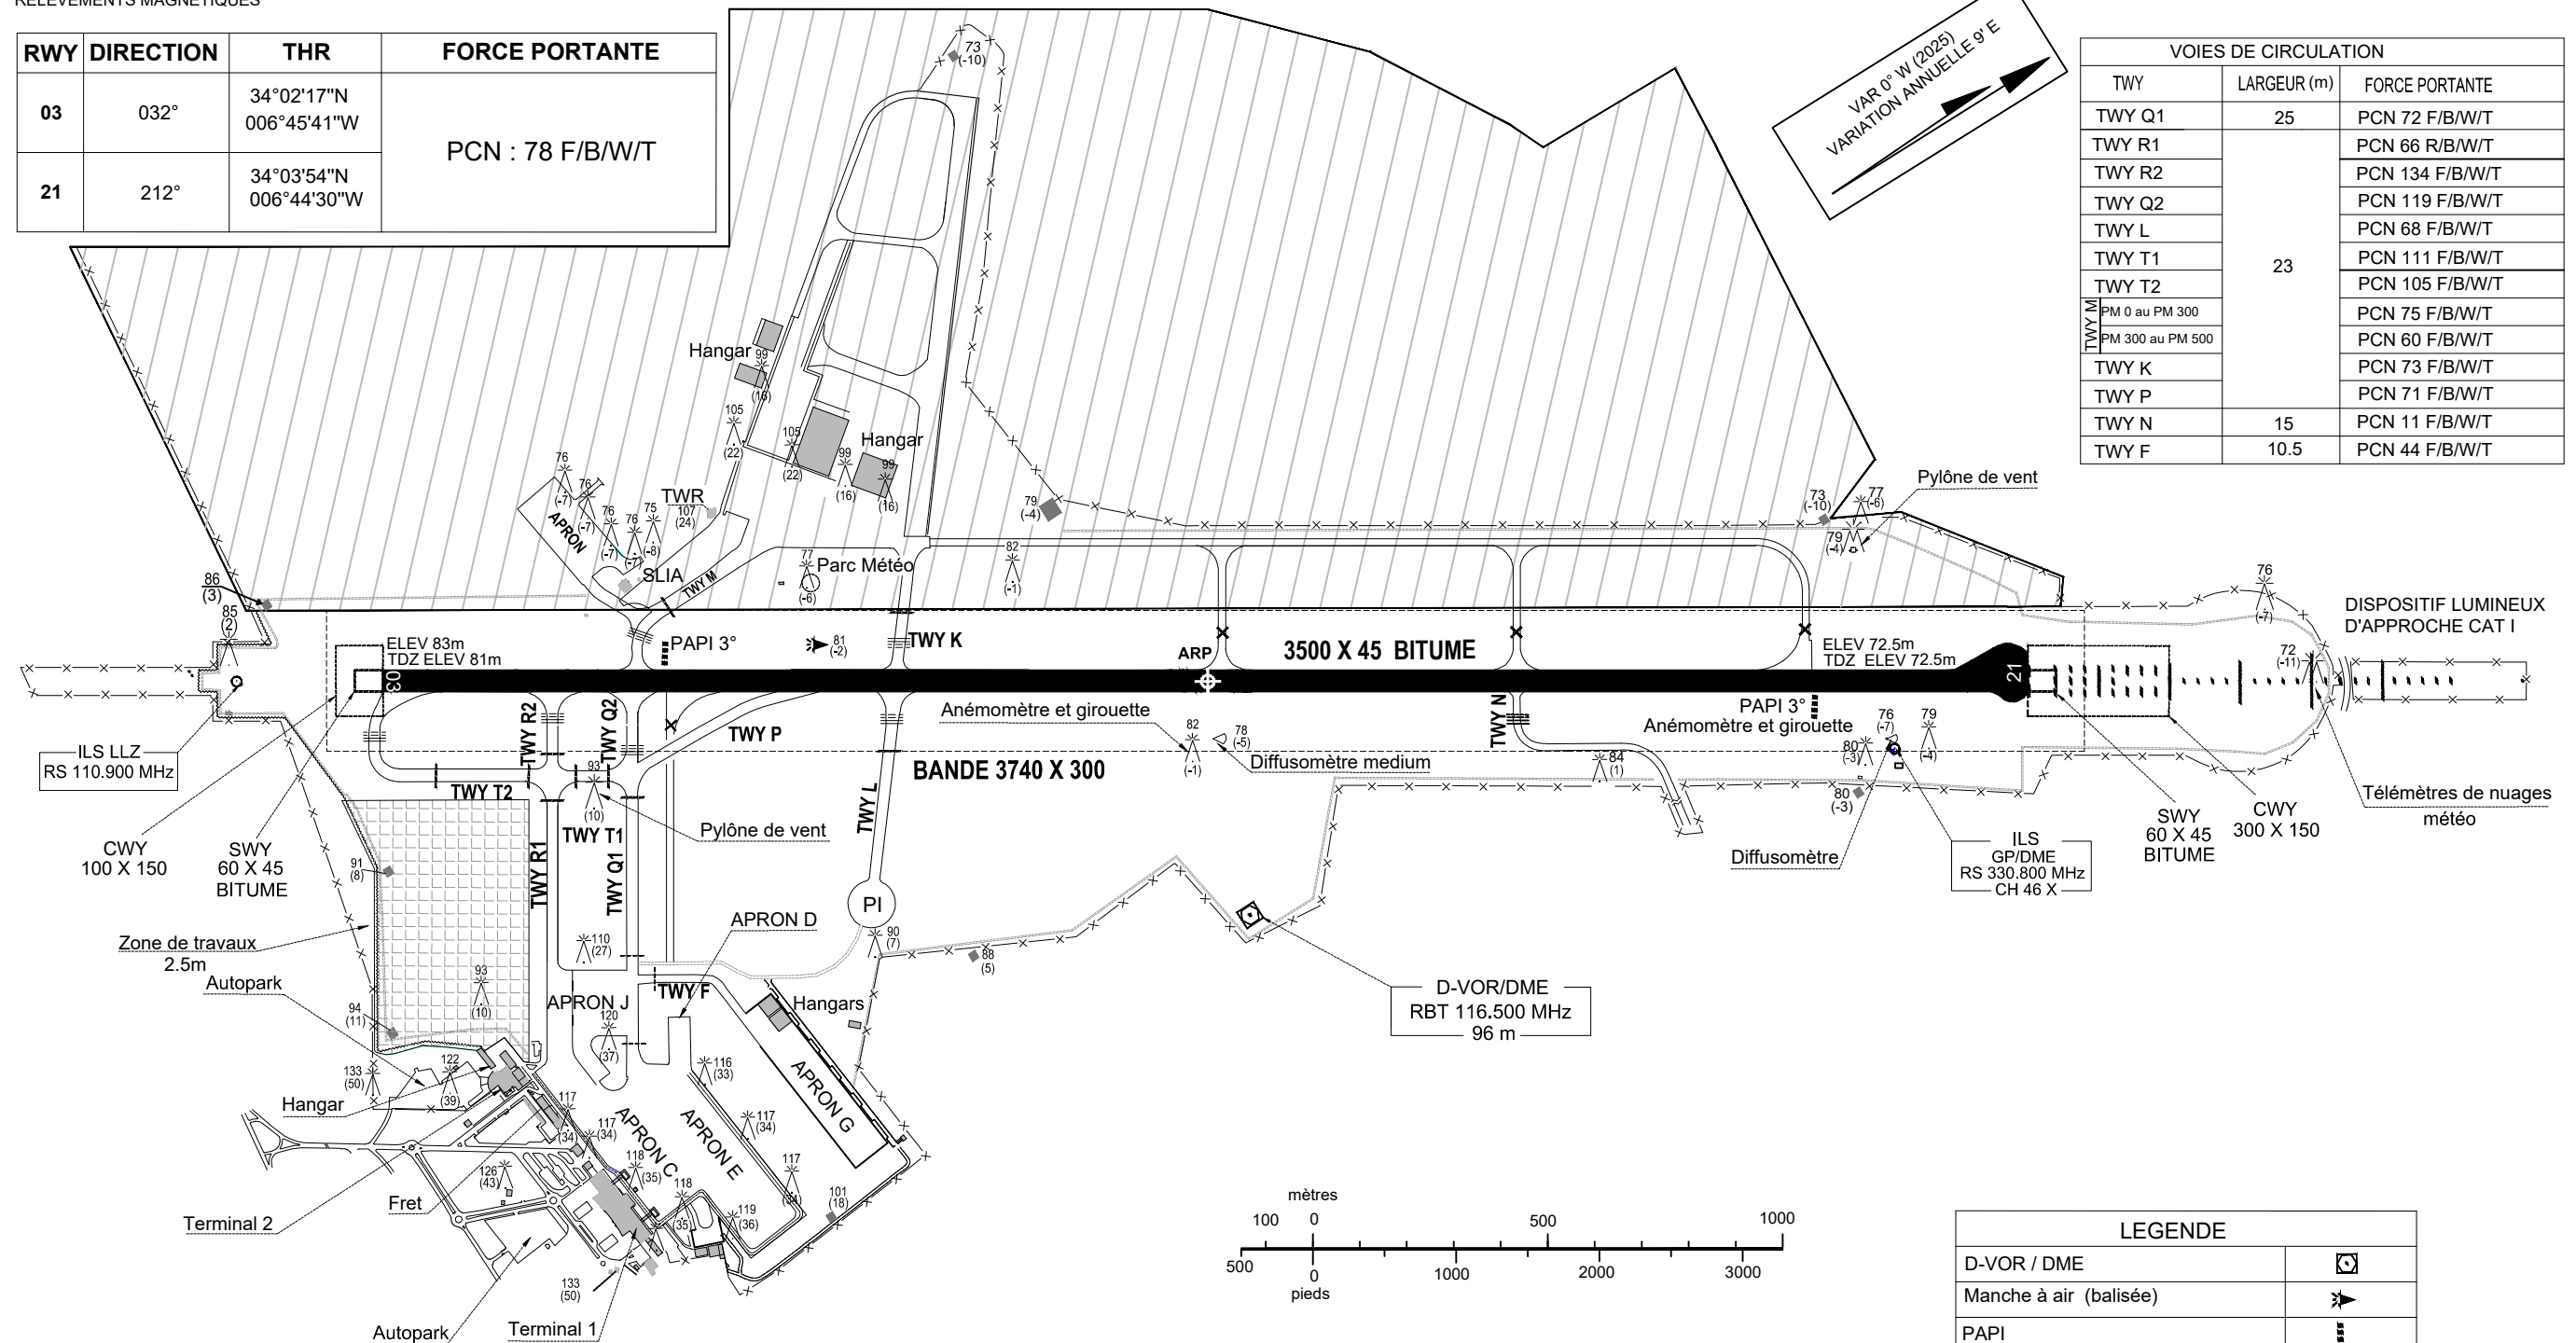

LEGENDE	
D-VOR / DME	
Manche à air (balisée)	
PAPI	
Pylône d'éclairage, Antenne, Obstacles...	
Portée visuelle de piste (RVR)	
Clôture grillagée	
Mur de clôture	
Chemin de ronde	
Zone militaire	
Batiments	
TWY Fermé	
Point d'attente avant piste	
Point d'attente intermédiaire	
Zone de travaux	

