


Dimensioni ed altezze in metri
Dimensions and heights in metres

CARTA DEL PROFILO DEL TERRENO PER AVVICINAMENTI DI PRECISIONE
PRECISION APPROACH TERRAIN CHART

ITALY - MILANO / MALPENSA - RWY 35L

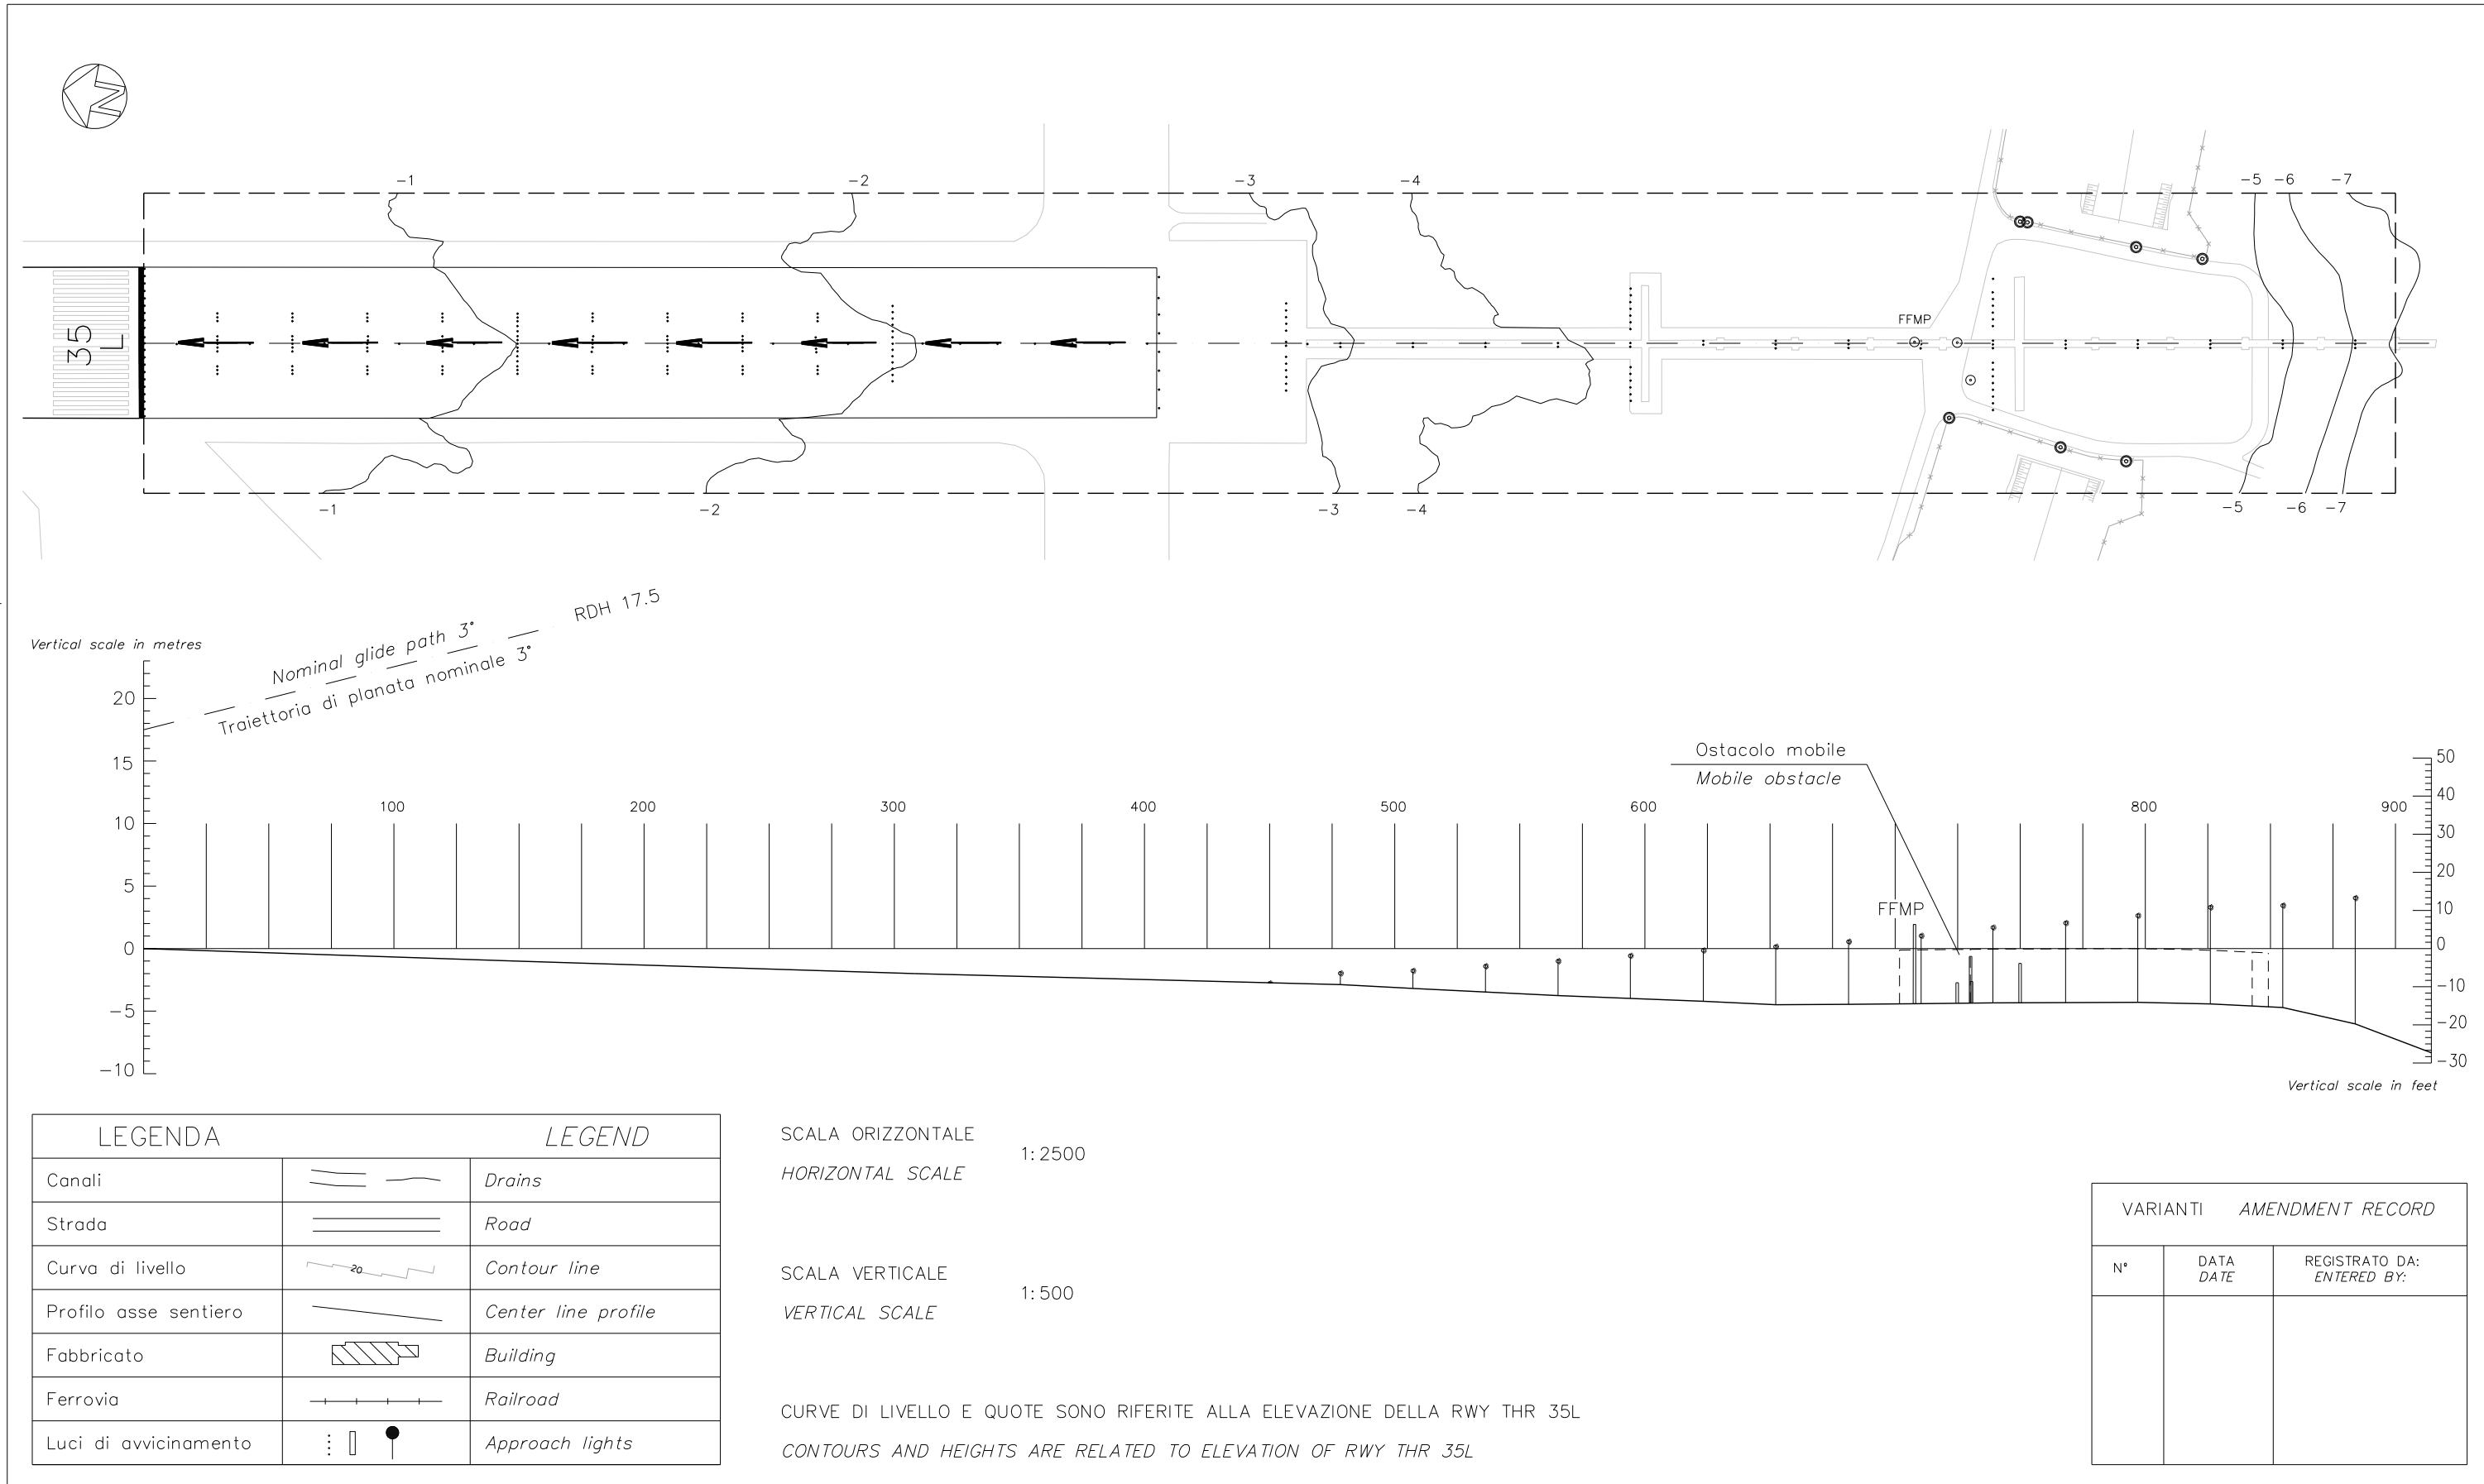

CHANGE: Aeronautical Information Updated

Vertical scale in metres

Nominal glide path 3°
Traiettoria di planata nominale 3°
RDH 17.5

Ostacolo mobile
Mobile obstacle

Vertical scale in feet

LEGENDA		LEGEND	
Canali		Drains	
Strada		Road	
Curva di livello		Contour line	
Profilo asse sentiero		Center line profile	
Fabbricato		Building	
Ferrovia		Railroad	
Luci di avvicinamento		Approach lights	

SCALA ORIZZONTALE
HORIZONTAL SCALE 1:2500

SCALA VERTICALE
VERTICAL SCALE 1:500

CURVE DI LIVELLO E QUOTE SONO RIFERITE ALLA ELEVAZIONE DELLA RWY THR 35L
CONTOURS AND HEIGHTS ARE RELATED TO ELEVATION OF RWY THR 35L

VARIANTI AMENDMENT RECORD		
N°	DATA DATE	REGISTRATO DA: ENTERED BY: