


PLANO DE OBSTÁCULOS DE AERÓDROMO-OACI  
TIPO A (LIMITACIONES DE UTILIZACIÓN)

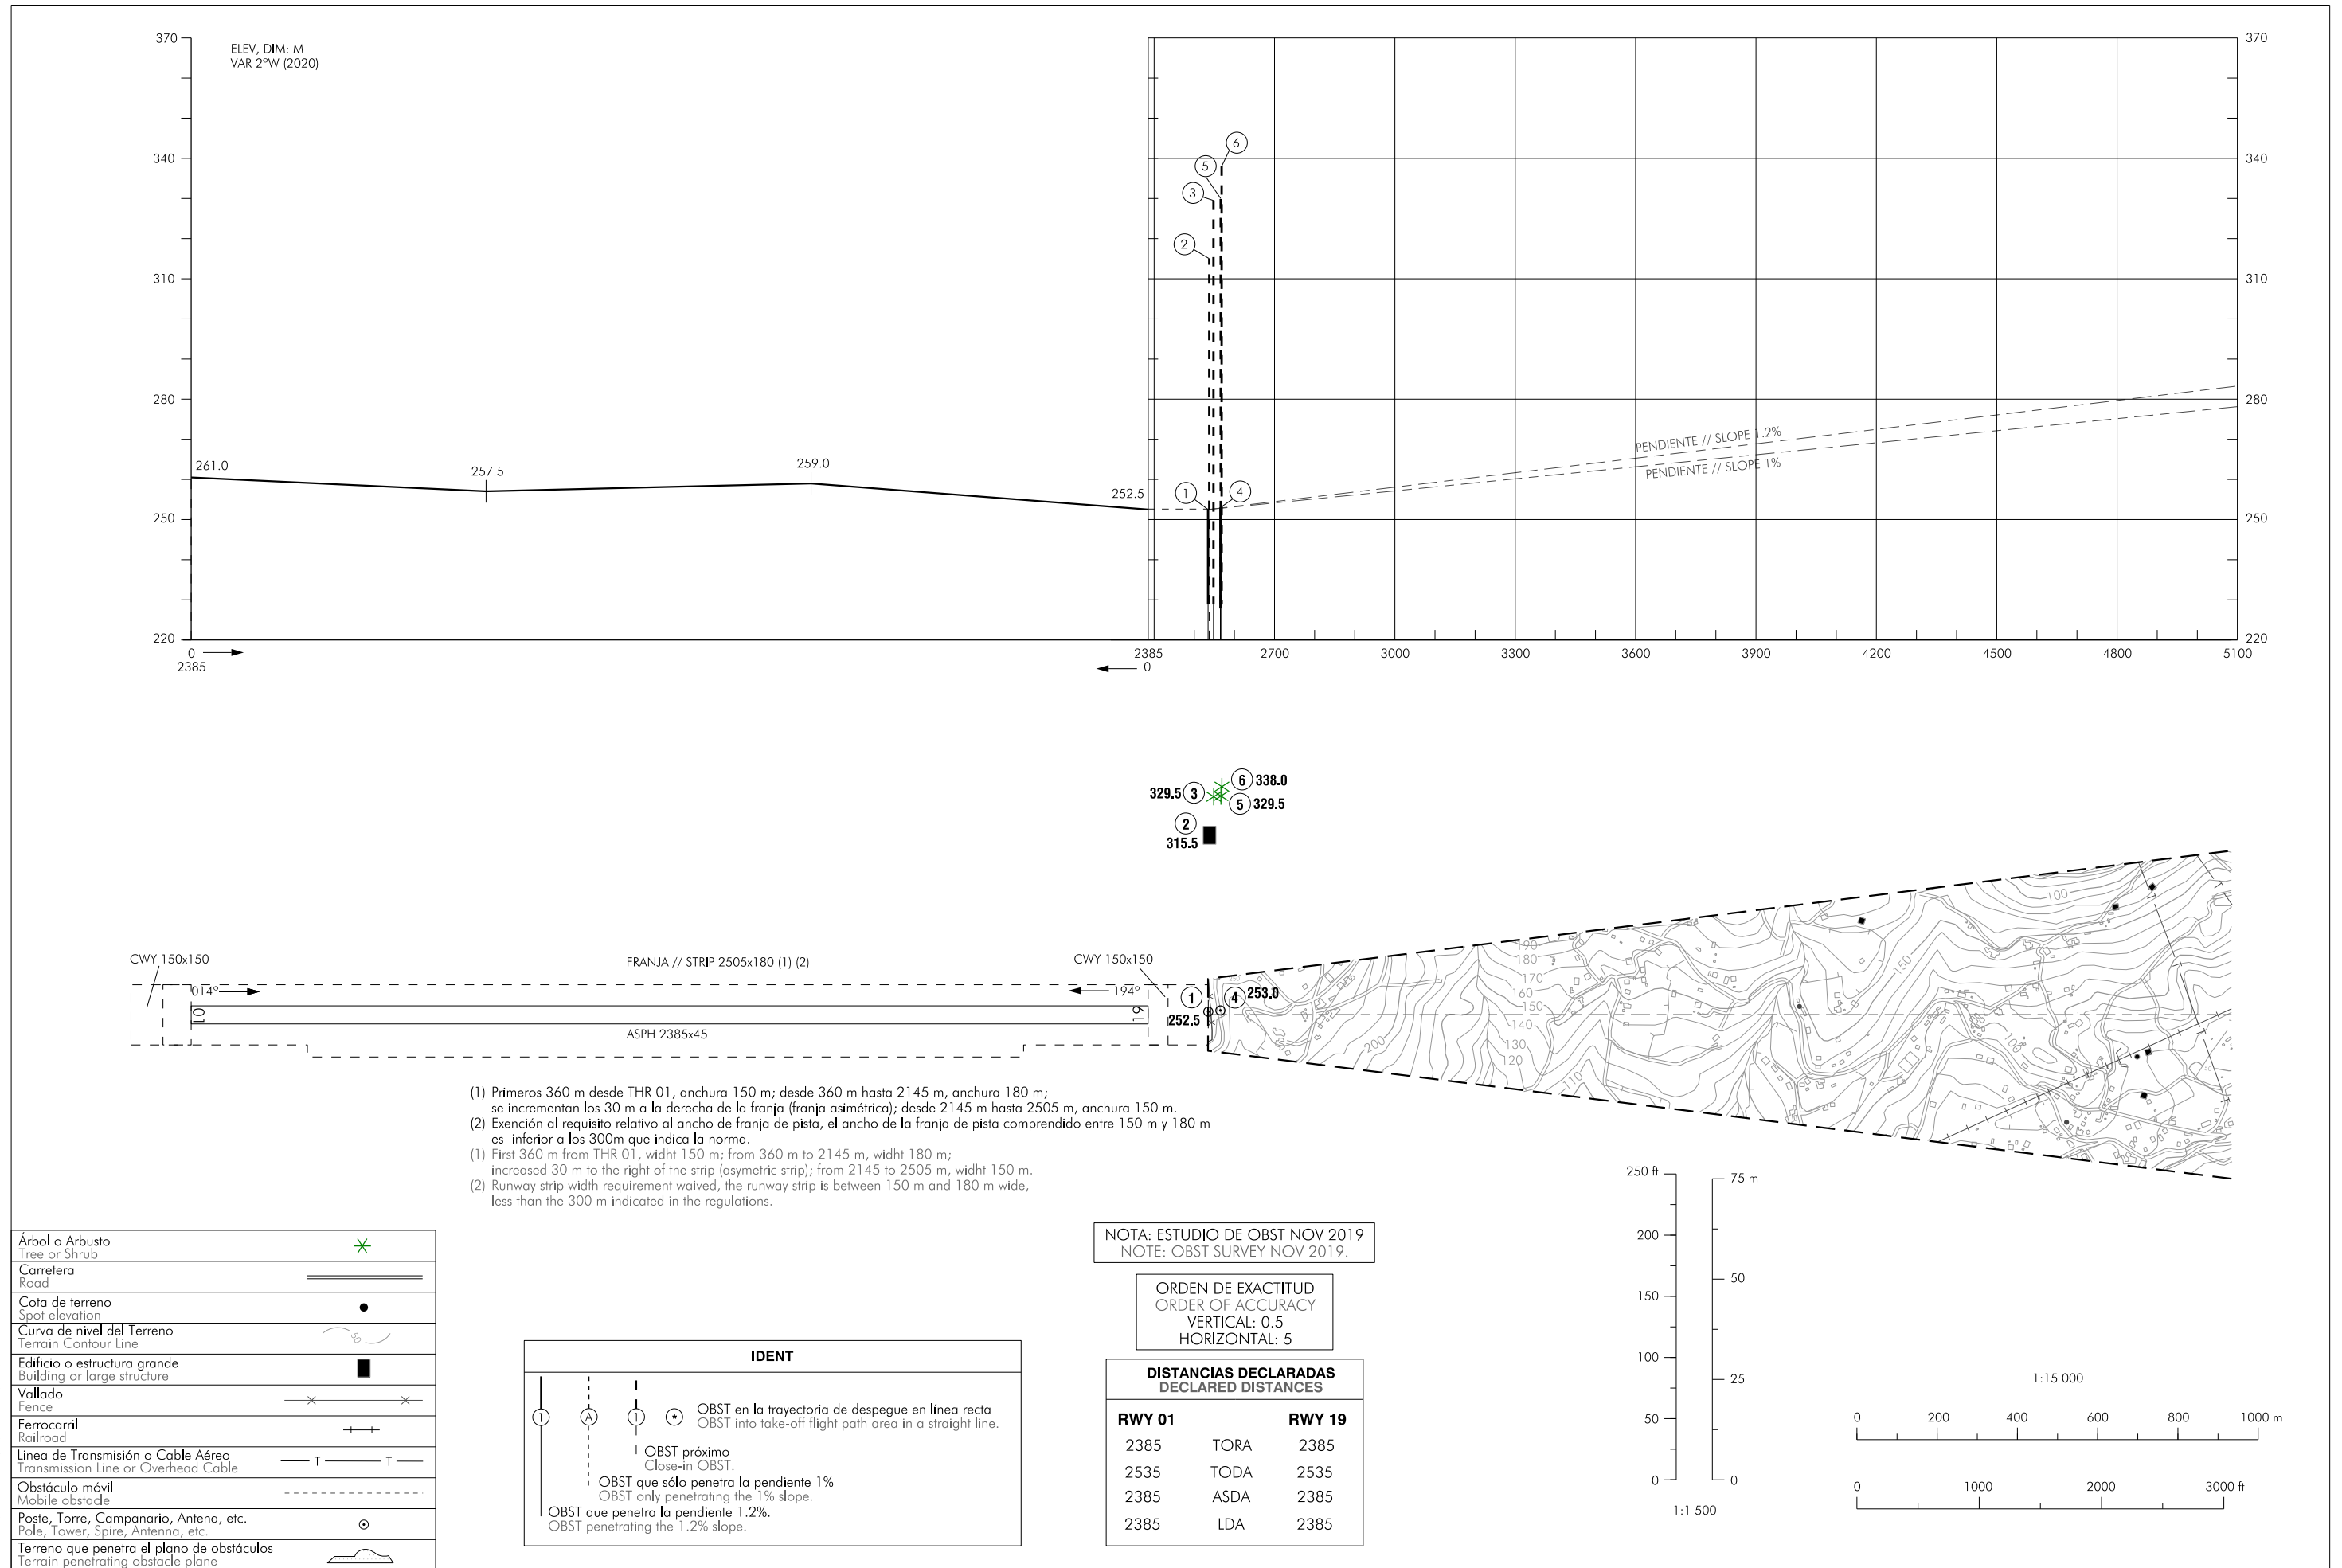

**INTENCIONADAMENTE EN BLANCO**  
**INTENTIONALLY BLANK**