

PLANO DE AERÓDROMO


15°43'51.19"N
088°35'01.76"W

TWR 118.14MHz

PUERTO
BARRIOS

RWY	DIRECCIÓN	THR	ELEVACIÓN	RESISTENCIA
12	128°02'26"	15°44'17.80"N 088°35'37.42"W	4.4795 MSNMM	CONCRETO HIDRÁULICO
30	308°02'26"	15°43'24.57"N 088°34'26.09"W	17.5524 MSNMM	

ELEVACIONES Y DIMENSIONES EN METROS
LAS MARCACIONES SON MAGNÉTICAS

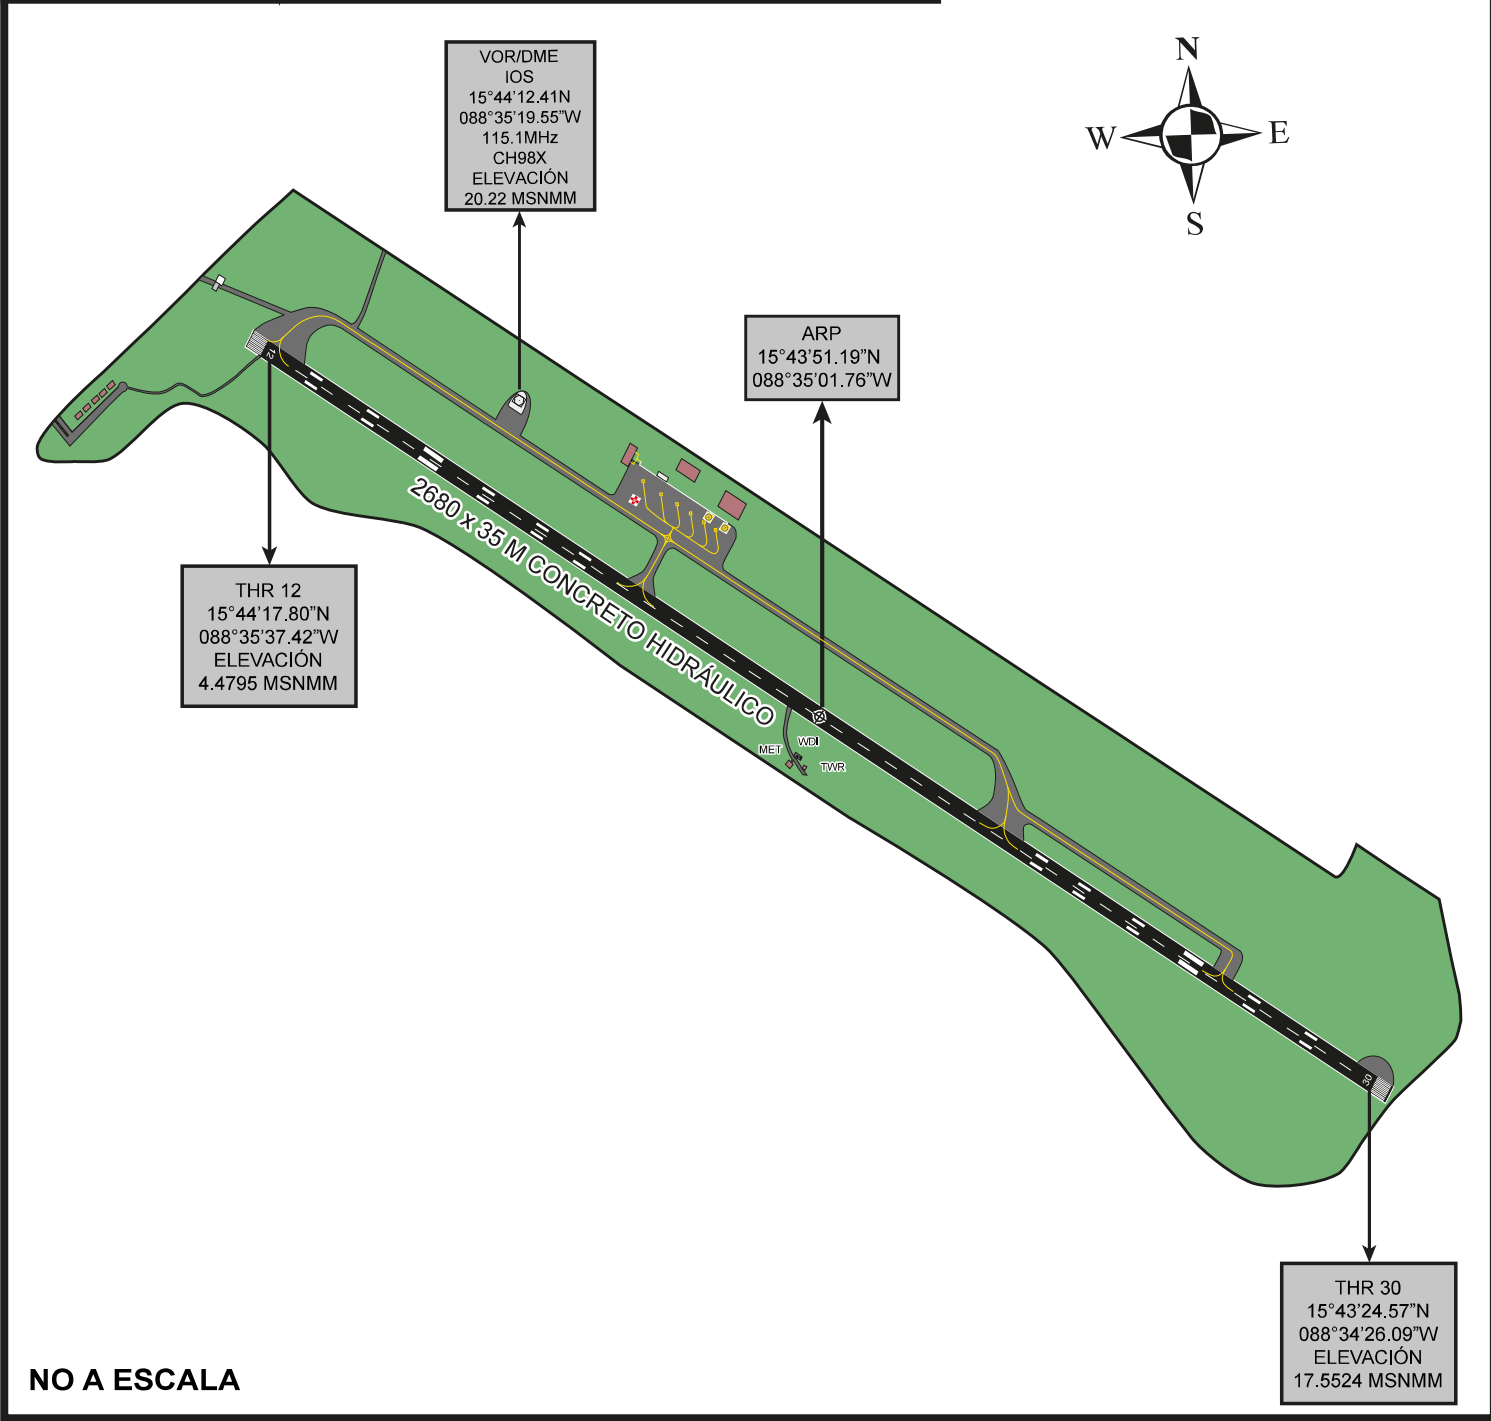

CHANGES: EDITORIAL CHANGES.