

PLANO DE OBSTÁCULOS DE AERÓDROMO - OACI TIPO B

SADF AD 2.E1

ARGENTINA / SAN FERNANDO / SAN FERNANDO

DIMENSIONES Y ELEVACIONES EN METROS


58° 39' 0" W

58° 37' 30" W

58° 36' 0" W

58° 34' 30" W

58° 33' 0" W

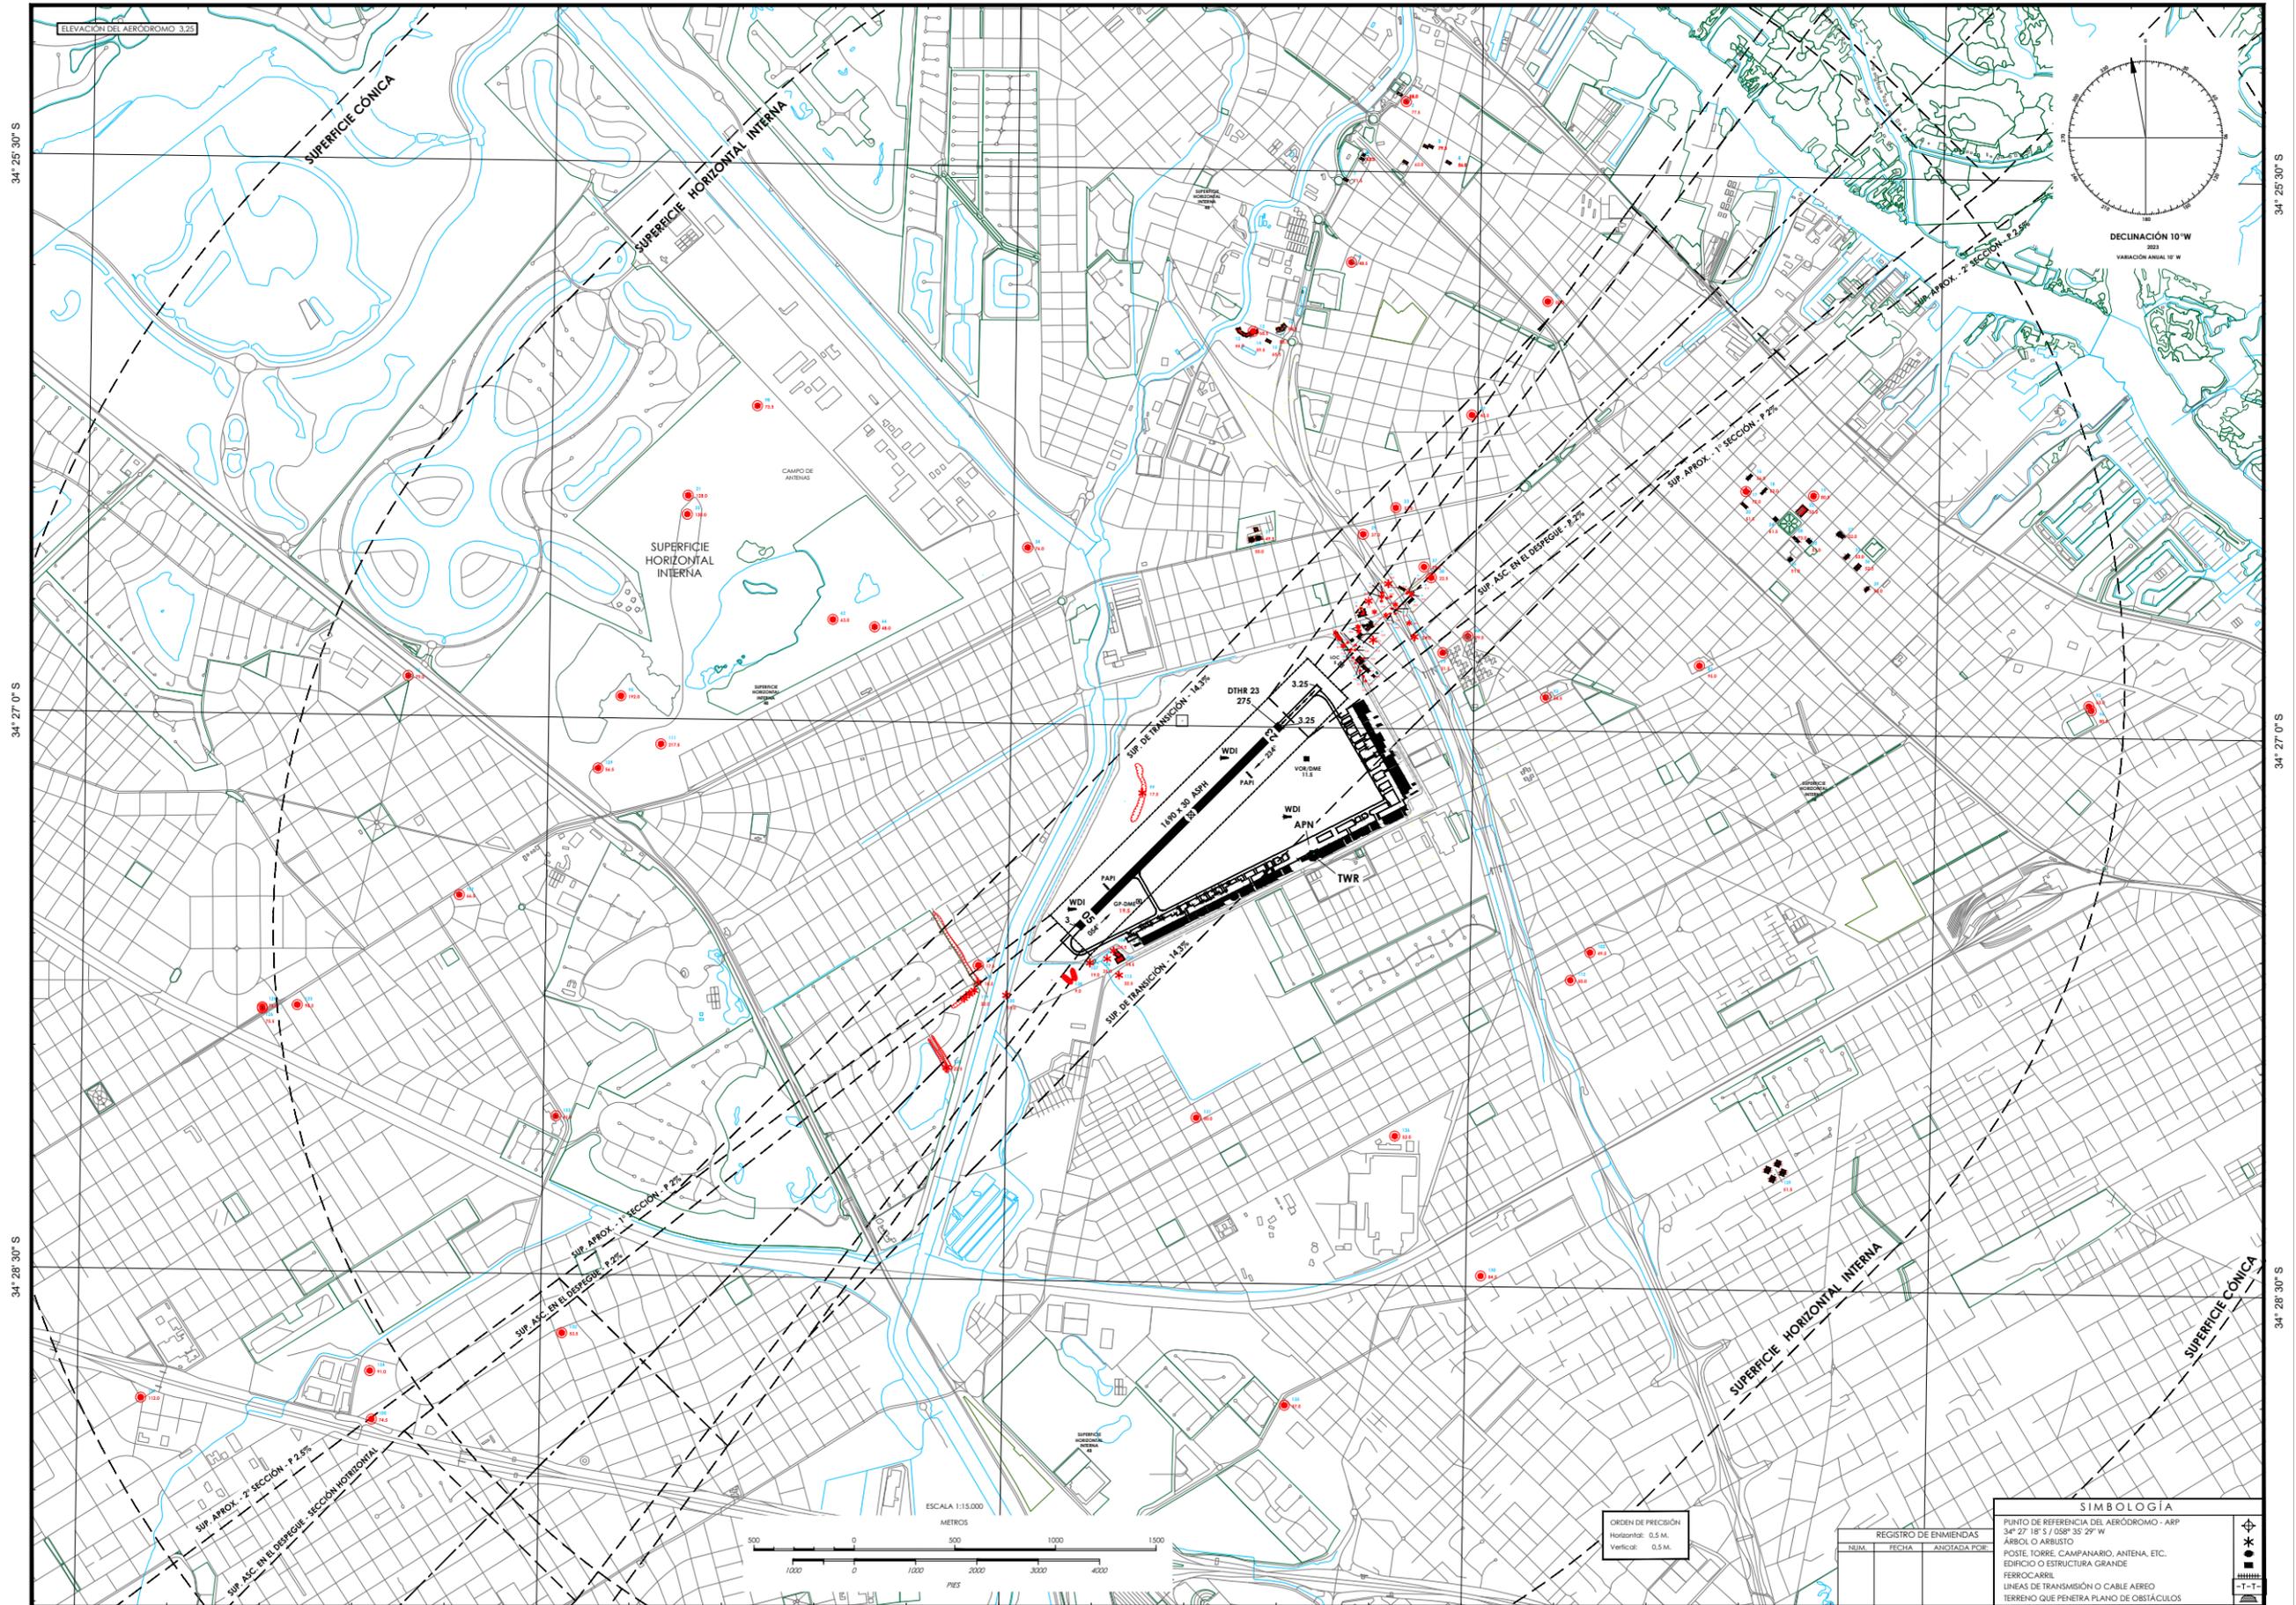

ORDEN DE PRECISIÓN
Horizontal: 0.5 M.
Vertical: 0.5 M.

REGISTRO DE ENMIENDAS		
NUM.	FECHA	ANOTADA POR:

SIMBOLOGÍA	
	PUNTO DE REFERENCIA DEL AERÓDROMO - ARP
	ÁRBOL O ARBUSTO
	POSTE, TORRE, CAMPANARIO, ANTENA, ETC.
	EDIFICIO O ESTRUCTURA GRANDE
	FERROCARRIL
	LÍNEAS DE TRANSMISIÓN O CABLE AEREO
	TERRENO QUE PENETRA PLANO DE OBSTÁCULOS