


CARTA DEGLI OSTACOLI DI AERODROMO - OACI TIPO B AERODROME OBSTACLE CHART - ICAO TYPE B

TRAPANI Birgi ITALIA - ITALY

DIMENSIONI E ALTITUDINI IN METRI
DIMENSIONS AND ELEVATIONS IN METERS

IL RETICOLO GEOGRAFICO È RIFERITO AL SISTEMA GEODETICO WGS 84
THE GEOGRAPHIC GRID IS REFERRED TO THE WGS 84 DATUM
PROIEZIONE TRASVERSA MERCATORE - ELLISSOIDE WGS 84
TRANSVERSE MERCATOR PROJECTION - WGS 84 ELLIPSOID

VALORI PER LA TRASFORMAZIONE DAL SISTEMA WGS 84 AL
SISTEMA ITALIANO 1940 RIFERITO A GREENWICH:
LONGITUDINE: + 0.17° - LATITUDINE: - 2.39°

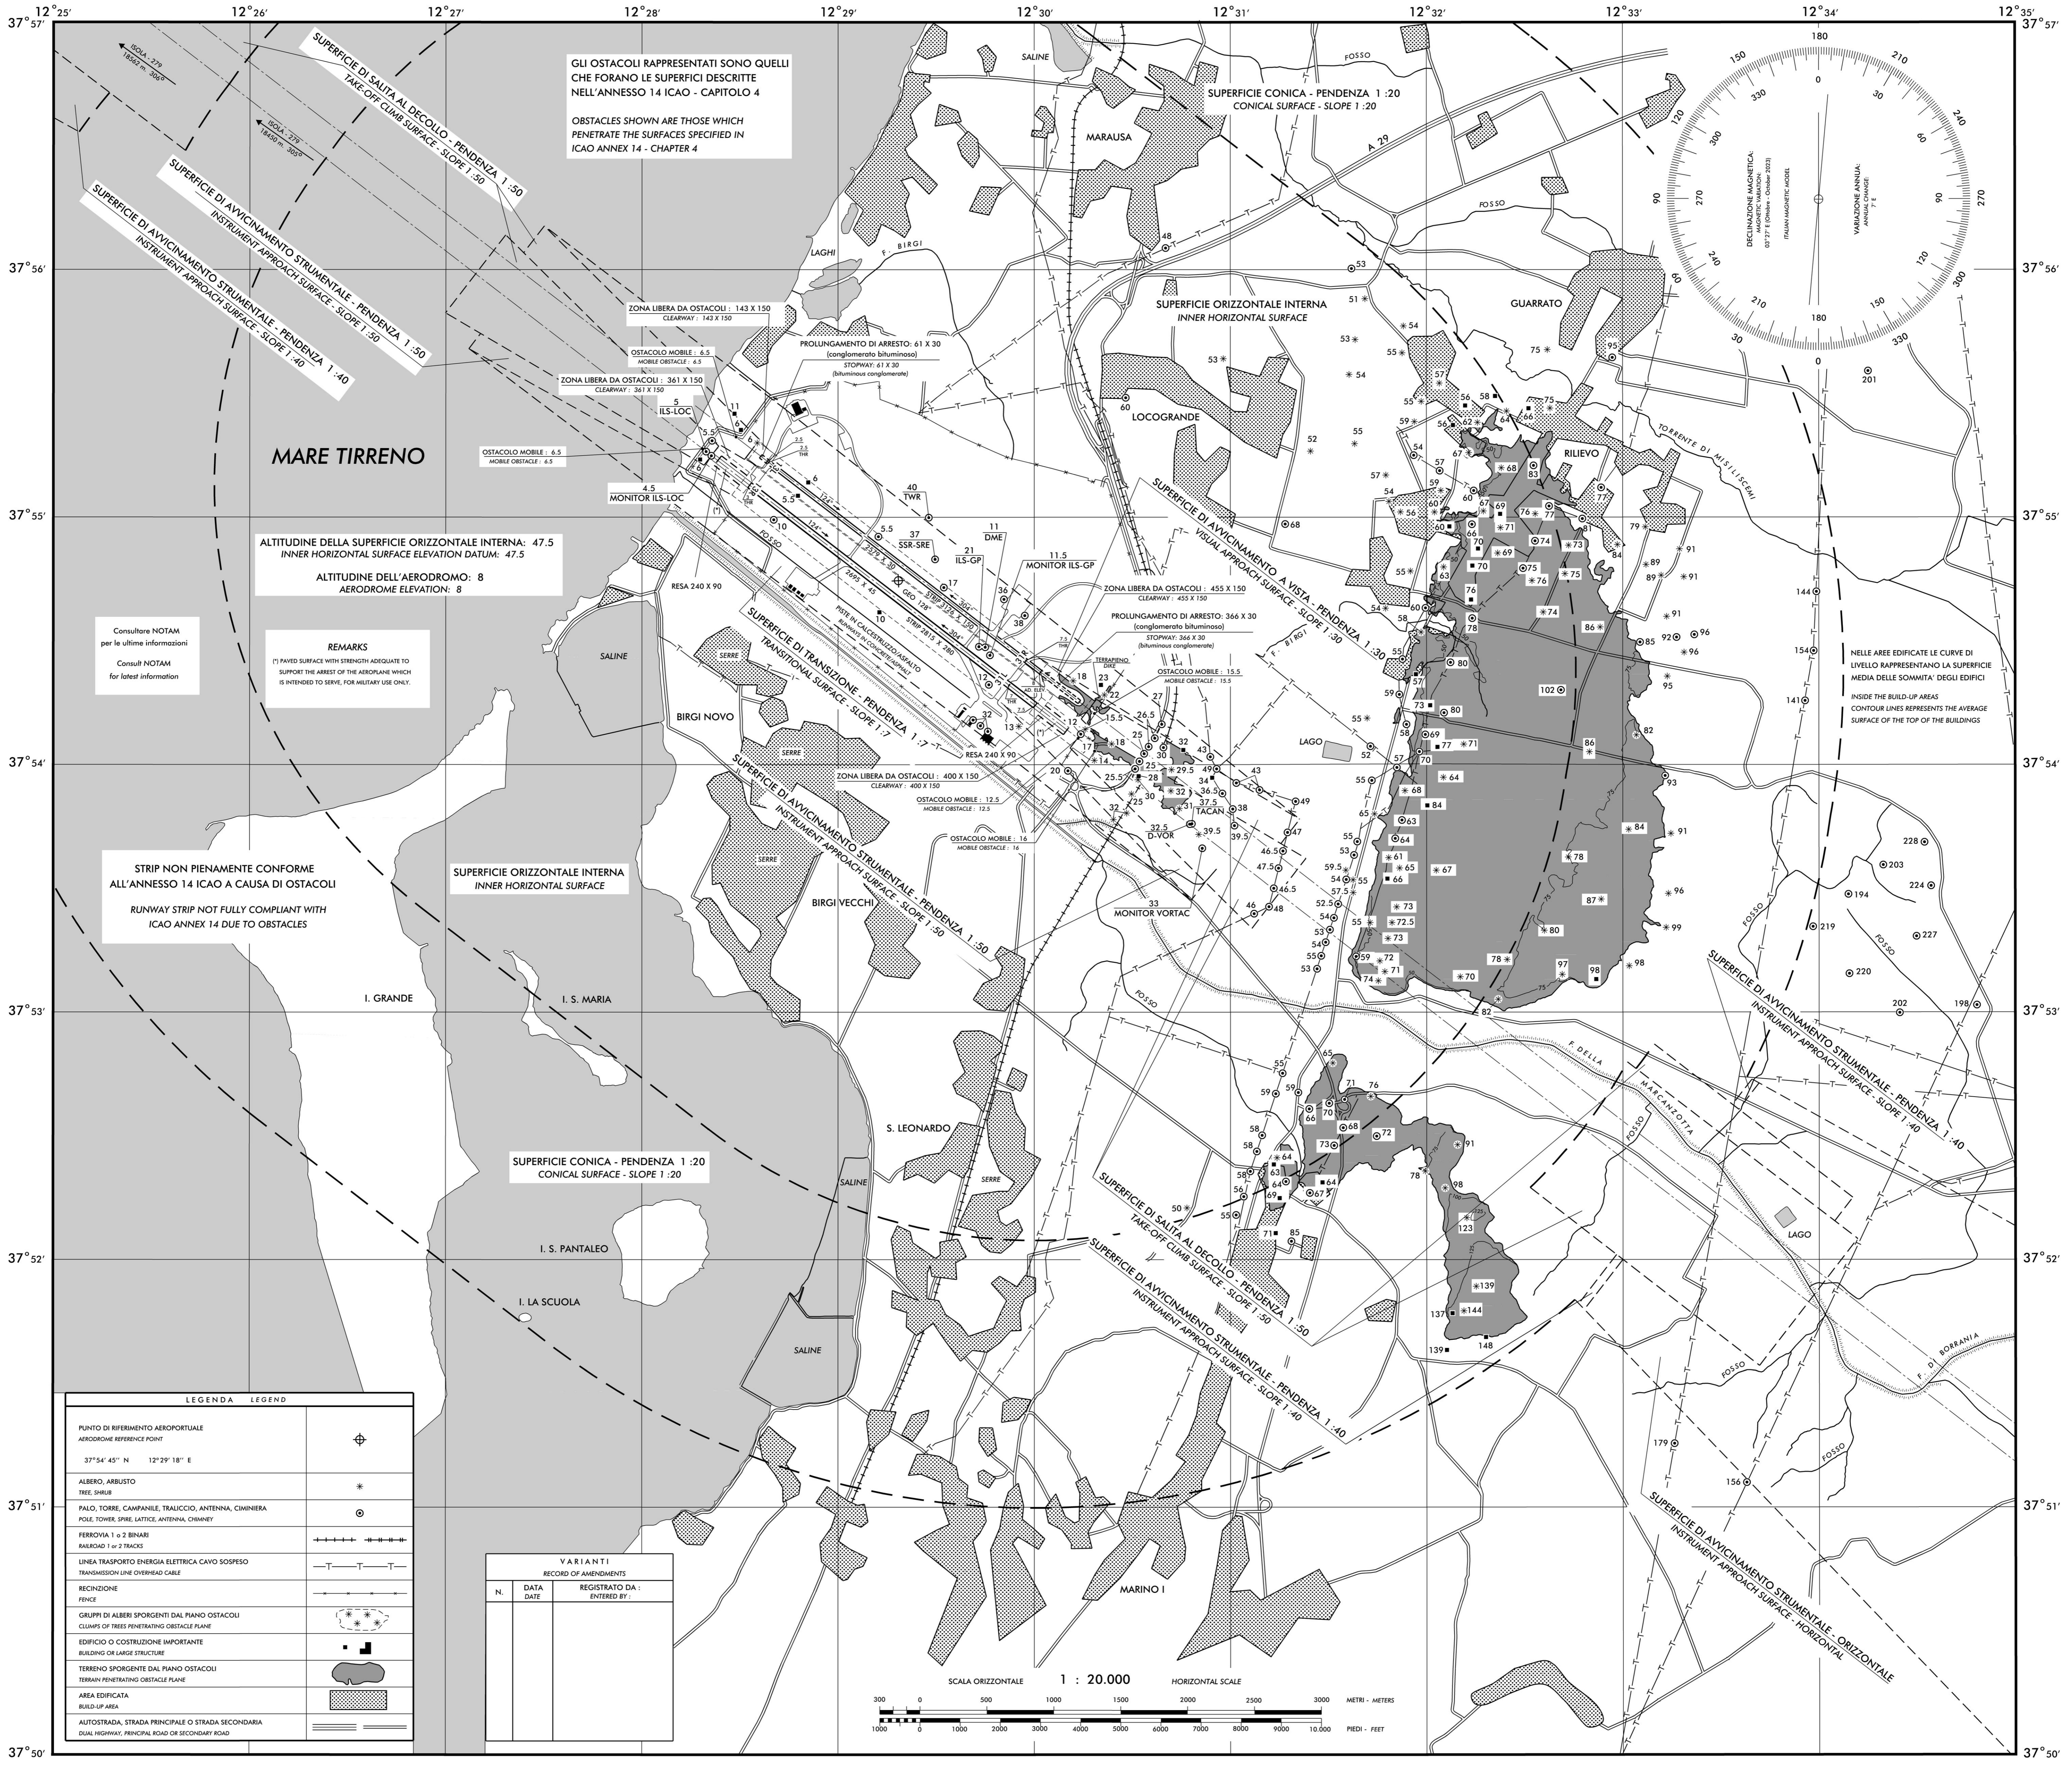

GLI OSTACOLI RAPPRESENTATI SONO QUELLI CHE FORANO LE SUPERFICI DESCRITTE NELL'ANNESSO 14 ICAO - CAPITOLO 4
OBSTACLES SHOWN ARE THOSE WHICH PENETRATE THE SURFACES SPECIFIED IN ICAO ANNEX 14 - CHAPTER 4

MARE TIRRENO

ALTITUDINE DELLA SUPERFICIE ORIZZONTALE INTERNA: 47.5
INNER HORIZONTAL SURFACE ELEVATION DATUM: 47.5
ALTITUDINE DELL'AERODROMO: 8
AERODROME ELEVATION: 8

Consultare NOTAM per le ultime informazioni
Consult NOTAM for latest information

REMARKS
(*) PAVED SURFACE WITH STRENGTH ADEQUATE TO SUPPORT THE ARRIVAL OF THE AIRPLANE WHICH IS INTENDED TO SERVE, FOR MILITARY USE ONLY.

STRIP NON PIENAMENTE CONFORME ALL'ANNESSO 14 ICAO A CAUSA DI OSTACOLI
RUNWAY STRIP NOT FULLY COMPLIANT WITH ICAO ANNEX 14 DUE TO OBSTACLES

NELLE AREE EDIFICATE LE CURVE DI LIVELLO RAPPRESENTANO LA SUPERFICIE MEDIA DELLE SOMMITA' DEGLI EDIFICI
INSIDE THE BUILD-UP AREAS CONTOUR LINES REPRESENTS THE AVERAGE SURFACE OF THE TOP OF THE BUILDINGS

LEGENDA LEGEND	
PUNTO DI RIFERIMENTO AEROPORTUALE AERODROME REFERENCE POINT	
37°54' 45" N 12°29' 18" E	
ALBERO, ARBUSTO TREE, SHRUB	
PALO, TORRE, CAMPANILE, TRALICCIO, ANTENNA, CIMINIERA POLE, TOWER, SPIRE, LATTICE, ANTENNA, CHIMNEY	
FERROVIA 1 o 2 BINARI RAILROAD 1 or 2 TRACKS	
LINEA TRASPORTO ENERGIA ELETTRICA CAVO SOSPESO TRANSMISSION LINE OVERHEAD CABLE	
RECINZIONE FENCE	
GRUPPI DI ALBERI SPORGENTI DAL PIANO OSTACOLI CLUMPS OF TREES PENETRATING OBSTACLE PLANE	
EDIFICIO O COSTRUZIONE IMPORTANTE BUILDING OR LARGE STRUCTURE	
TERRENO SPORGENTE DAL PIANO OSTACOLI TERRAIN PENETRATING OBSTACLE PLANE	
AREA EDIFICATA BUILD-UP AREA	
AUTOSTRADA, STRADA PRINCIPALE O STRADA SECONDARIA DUAL HIGHWAY, PRINCIPAL ROAD OR SECONDARY ROAD	

VARIANTI RECORD OF AMENDMENTS		
N.	DATA	REGISTRATO DA / ENTERED BY:

