


PLANO DE OBSTÁCULOS DE AERÓDROMO  
TIPO A (LIMITACIONES DE UTILIZACIÓN)

MÁLAGA/Costa del Sol  
RWY 31

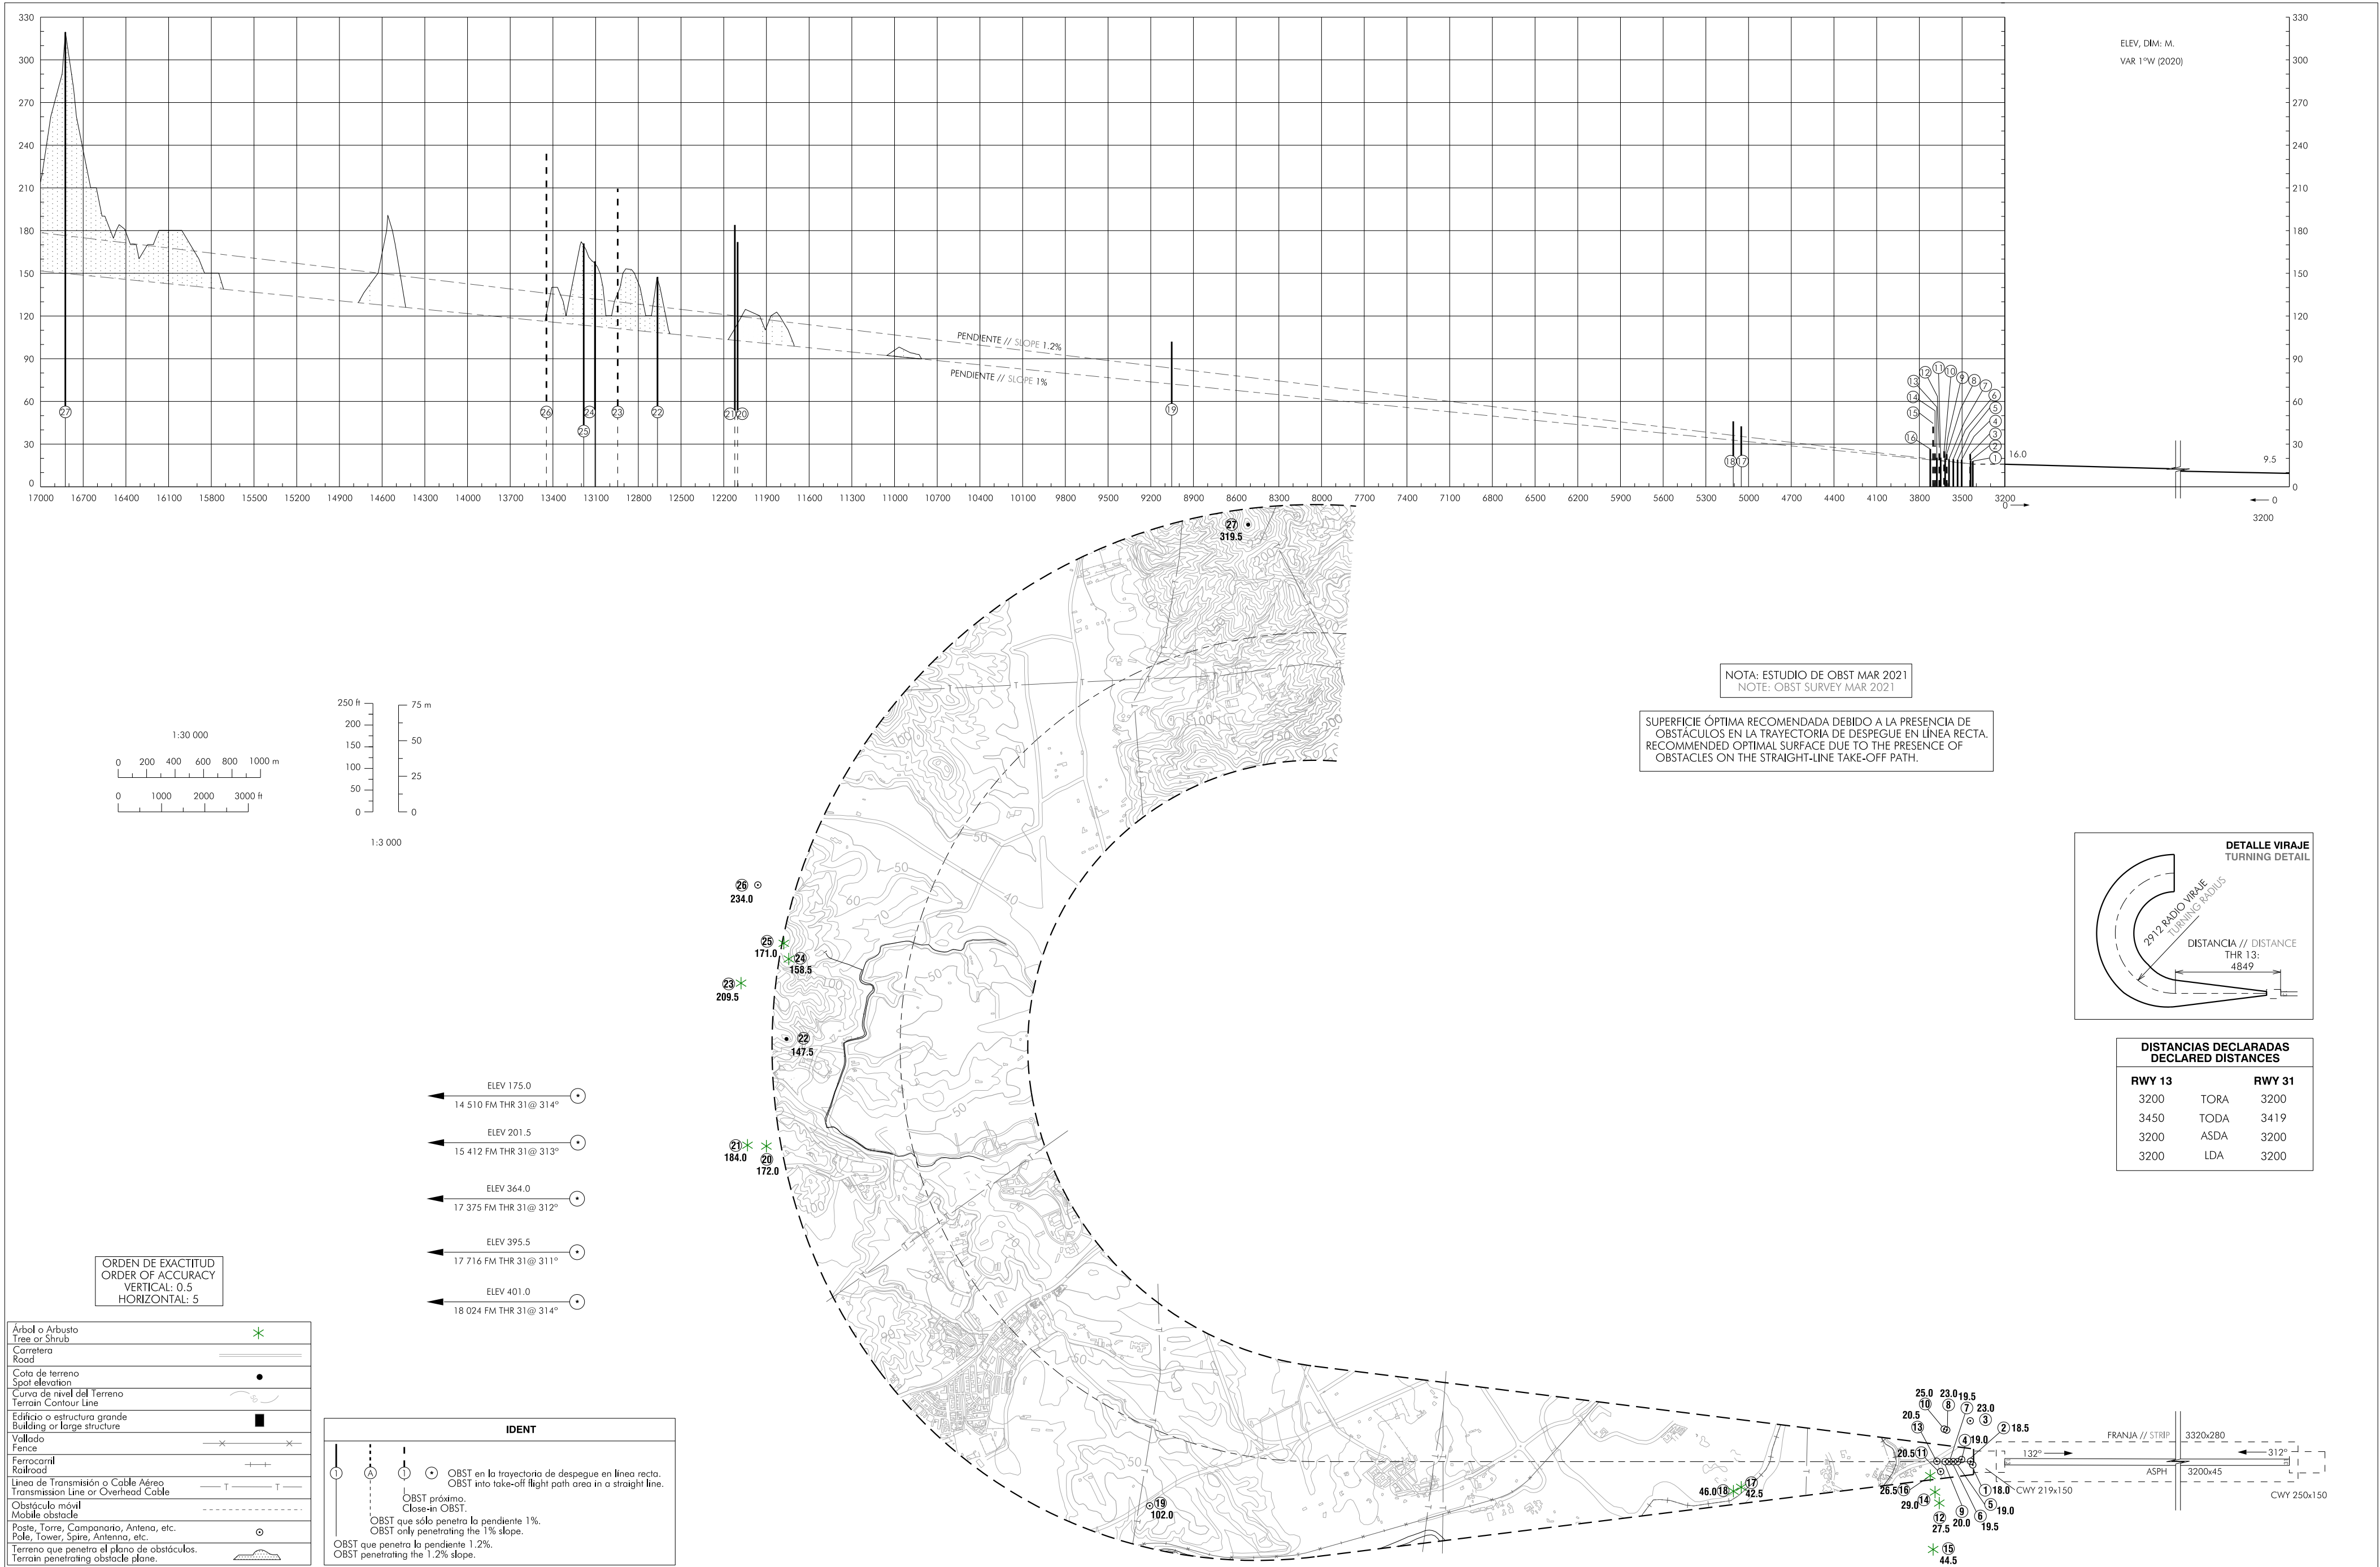

CAMBIO: FRANJA DE PISTA.  
CHANGES: RUNWAY STRIP.

INTENCIONADAMENTE EN BLANCO  
INTENTIONALLY BLANK