


DIMENSIONI ED ALTITUDINI IN METRI
DIMENSIONS AND ELEVATIONS IN METRES

CARTA DEGLI OSTACOLI DI AERODROMO TIPO B OACI
AERODROME OBSTACLE CHART ICAO TYPE B

ITALY - NAPOLI / CAPODICHINO

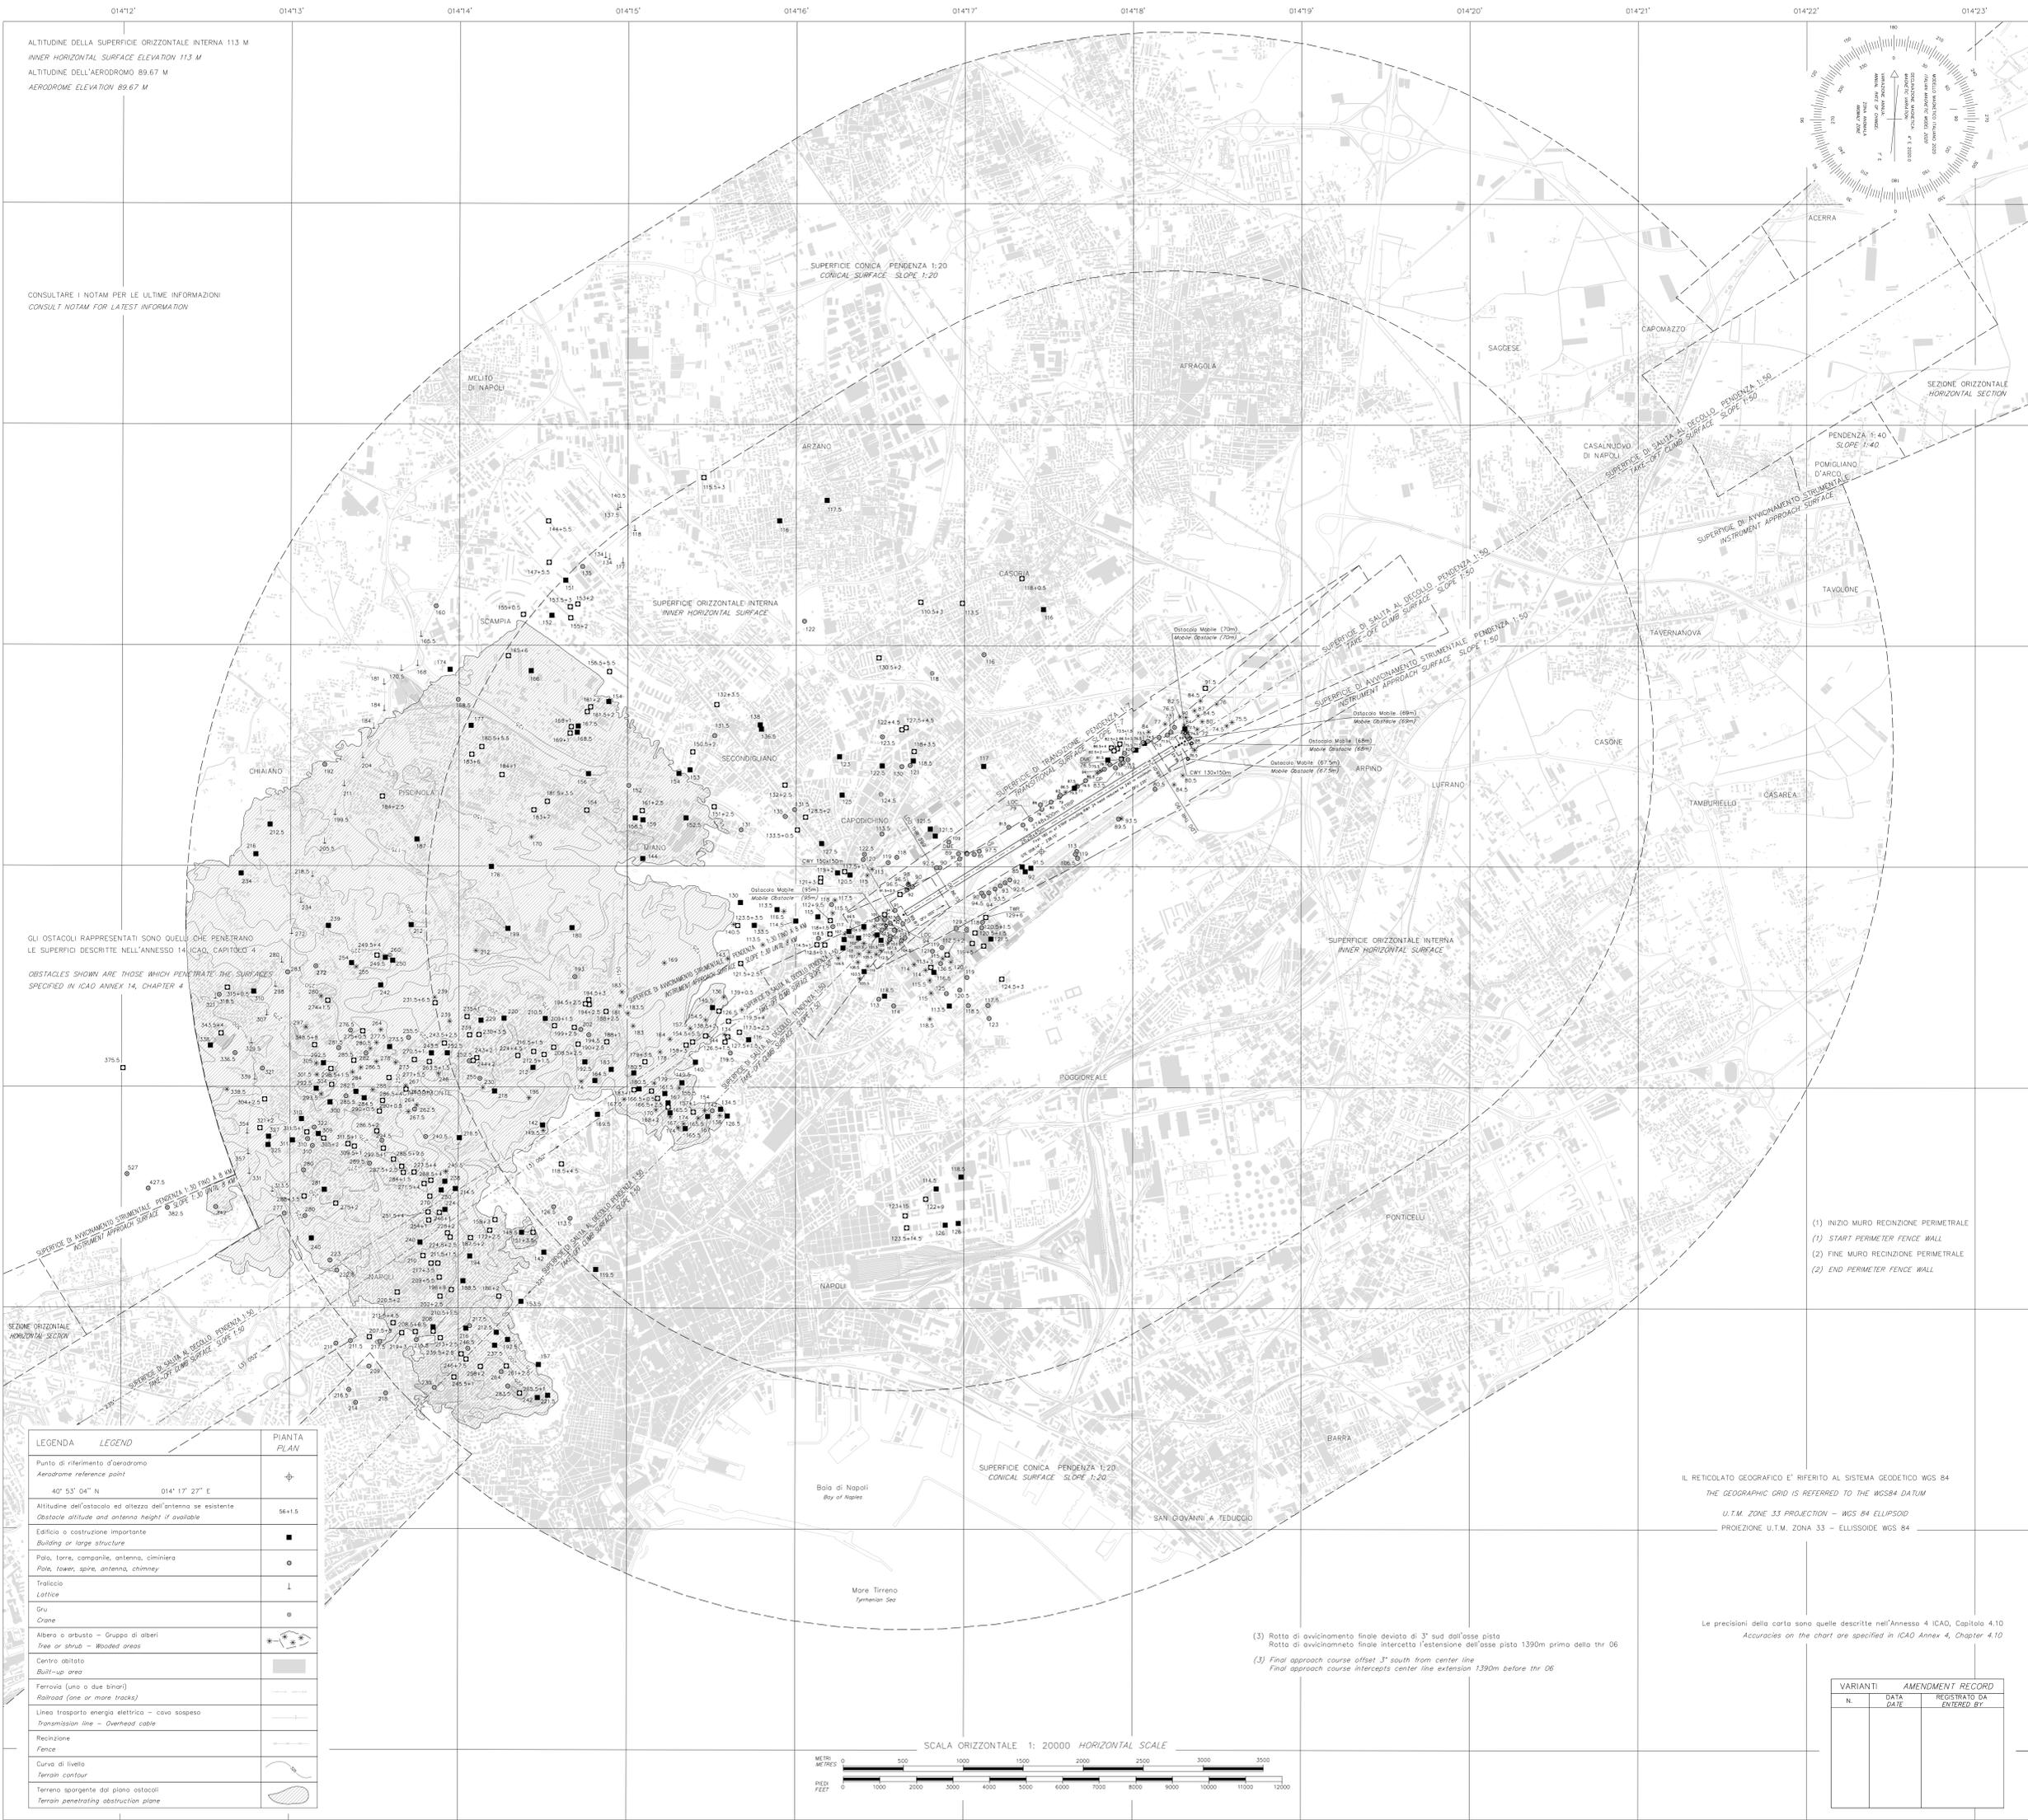

ALTITUDINE DELLA SUPERFICIE ORIZZONTALE INTERNA 113 M
INNER HORIZONTAL SURFACE ELEVATION 113 M
ALTITUDINE DELL'AERODROMO 89.67 M
AERODROME ELEVATION 89.67 M

CONSULTARE I NOTAM PER LE ULTIME INFORMAZIONI
CONSULT NOTAM FOR LATEST INFORMATION


GLI OSTACOLI RAPPRESENTATI SONO QUELLI CHE PENETRANO
LE SUPERFICI DESCRITTE NELL'ANNESSO 14 ICAO, CAPITOLO 4
OBSTACLES SHOWN ARE THOSE WHICH PENETRATE THE SURFACES
SPECIFIED IN ICAO ANNEX 14, CHAPTER 4

LEGENDA	LEGEND	PIANTA	PLAN
Punto di riferimento d'aerodromo Aerodrome reference point		Φ	
40° 53' 04" N 014° 17' 27" E			
Altitudine dell'ostacolo ed altezza dell'antenna se esistente Obstacle altitude and antenna height if available		56+1.5	
Edificio o costruzione importante Building or large structure		■	
Polo, torre, campanile, antenna, ciminiera Pole, tower, spire, antenna, chimney		○	
Traliccio Lattice		⊥	
Cru Crane		⊙	
Albera o arbusto - Gruppo di alberi Tree or shrub - Wooded areas		* * *	
Centro abitato Built-up area		■	
Ferrovia (una o due binari) Railroad (one or more tracks)		—+—+—	
Linea trasporta energia elettrica - cavo sospeso Transmission line - Overhead cable		—+—+—	
Recinzione Fence		—+—+—	
Curva di livello Terrain contour		~	
Terreno sporgente dai piano ostacoli Terrain penetrating obstruction plane		⬆	

- (1) INIZIO MURO RECINZIONE PERIMETRALE
(1) START PERIMETER FENCE WALL
- (2) FINE MURO RECINZIONE PERIMETRALE
(2) END PERIMETER FENCE WALL

IL RETICOLO GEOGRAFICO E' RIFERITO AL SISTEMA GEODETICO WGS 84
THE GEOGRAPHIC GRID IS REFERRED TO THE WGS84 DATUM
U.T.M. ZONE 33 PROIEZIONE - WGS 84 ELLIPSOIDE
PROIEZIONE U.T.M. ZONA 33 - ELLIPSOIDE WGS 84

- (3) Retta di avvicinamento finale deviata di 3° sud dall'asse pista
Rotto di avvicinamento finale intercetta l'estensione dell'asse pista 1390m prima dello thr 06
- (3) Final approach course offset 3° south from center line
Final approach course intercepts center line extension 1390m before thr 06

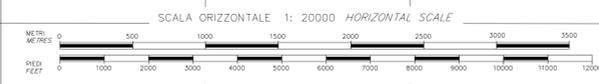

VARIANTI		AMENDMENT RECORD	
N.	DATA	REGISTRATO DA	ENTERED BY