


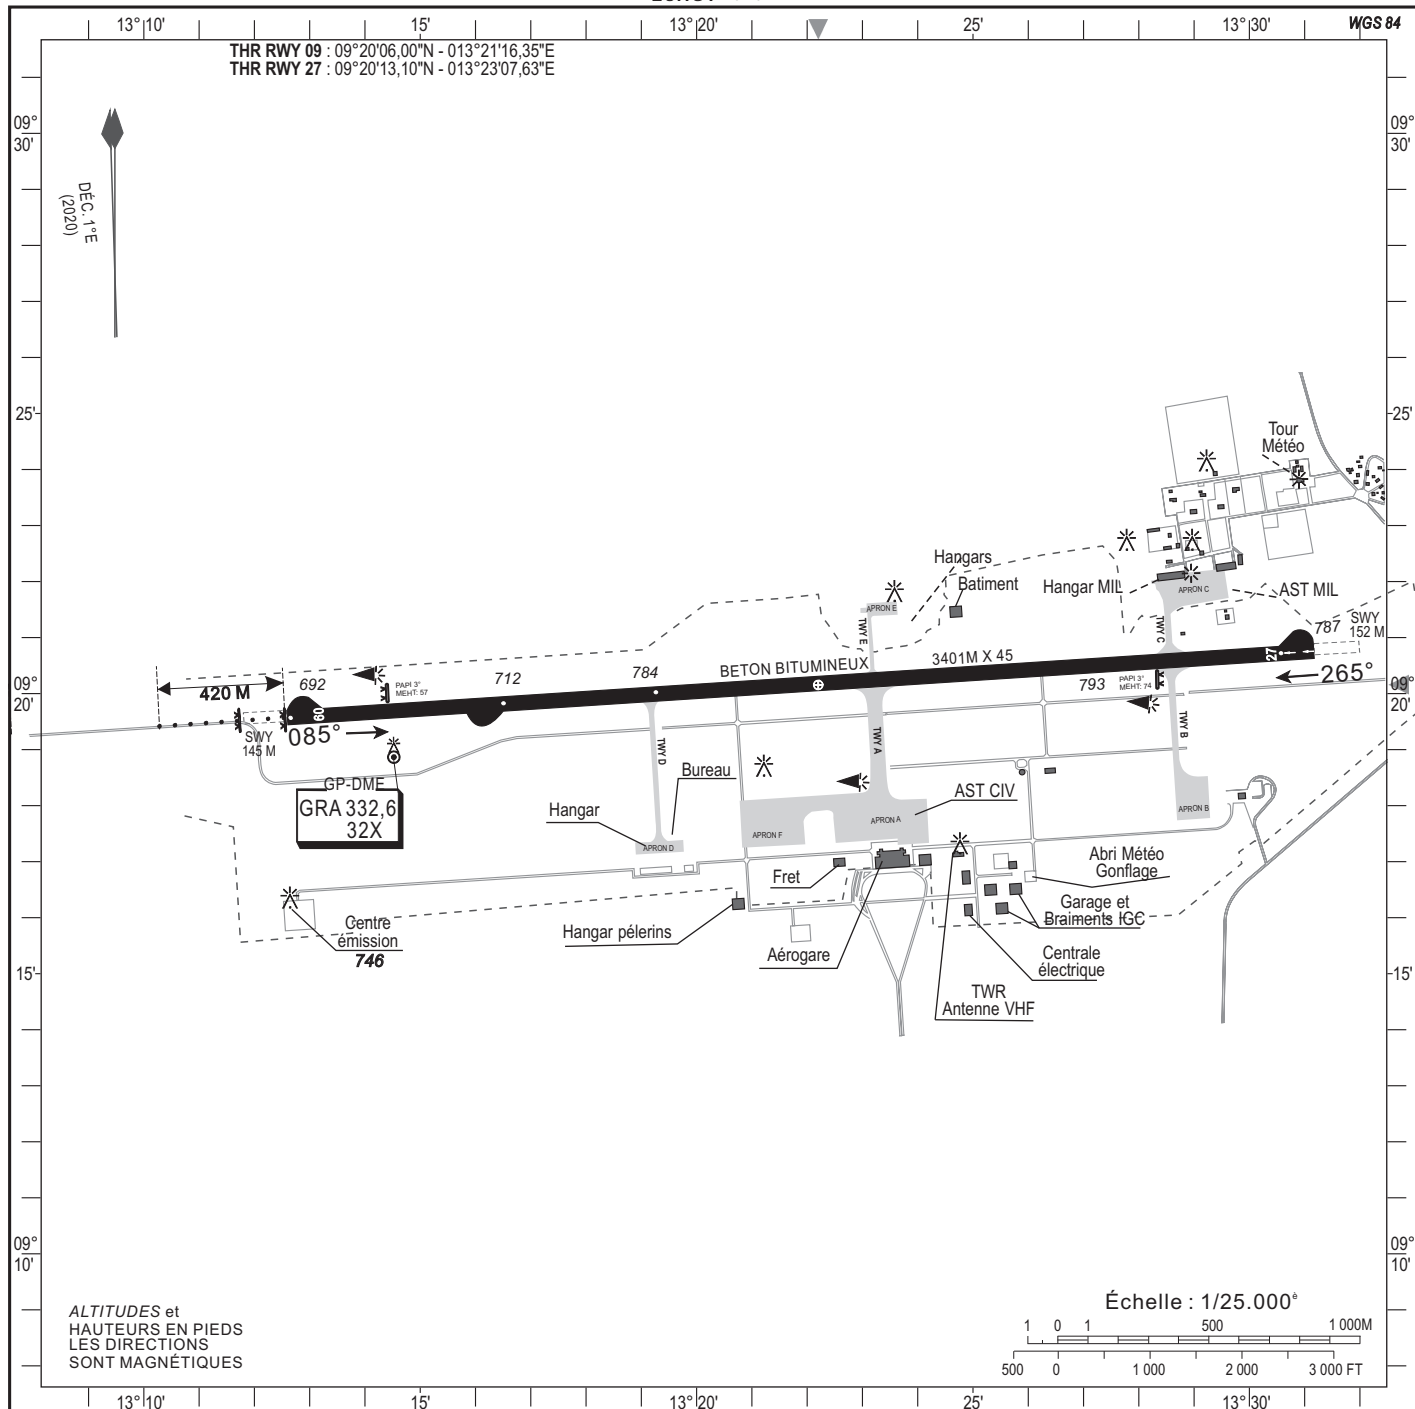

RWY	Approche	PAPI	Feux de contraste	Feux de seuil	Feux de piste	Feux d'extrémité de piste	Feux d'extrémité de PA
09	CAT I - 420 M LIH unidirectionnel simplifié	Gauche 3° MEHT 57Ft	11 Jaunes LIH unidirectionnels	17 Verts LIH unidirectionnels	Feux LIH Blancs omnidirectionnels	06 Rouges LIH unidirectionnels	6 Rouges LIH unidirectionnels
27	NIL	Gauche 3° MEHT 74Ft	11 Jaunes LIH unidirectionnels	10 Verts LIH unidirectionnels	Feux LIH Blancs omnidirectionnels	17 Rouges LIH unidirectionnels	NIL

Raquettes, voies de circulation et aires de stationnement : Feux bleus LIH hors sol ou encastrés.

CONSIGNES PARTICULIÈRES :

Demi-tour interdit sur la piste pour les aéronefs d'un poids supérieur ou égal à 20 TN.
Le demi-tour doit être exécuté sur les raquettes prévues à cet effet.

CORRECTIONS : PAPI