
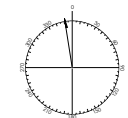



DIMENSIONES Y ELEVACIONES EN METROS

PLANO DE OBSTÁCULOS DE AERÓDROMO - OACI
TIPO B

ARGENTINA / CIUDAD AUTÓNOMA DE BUENOS AIRES / AEROPARQUE JORGE NEWBERY
SABE AD 2.01
56° 31' 0" W
34° 33' 0" S

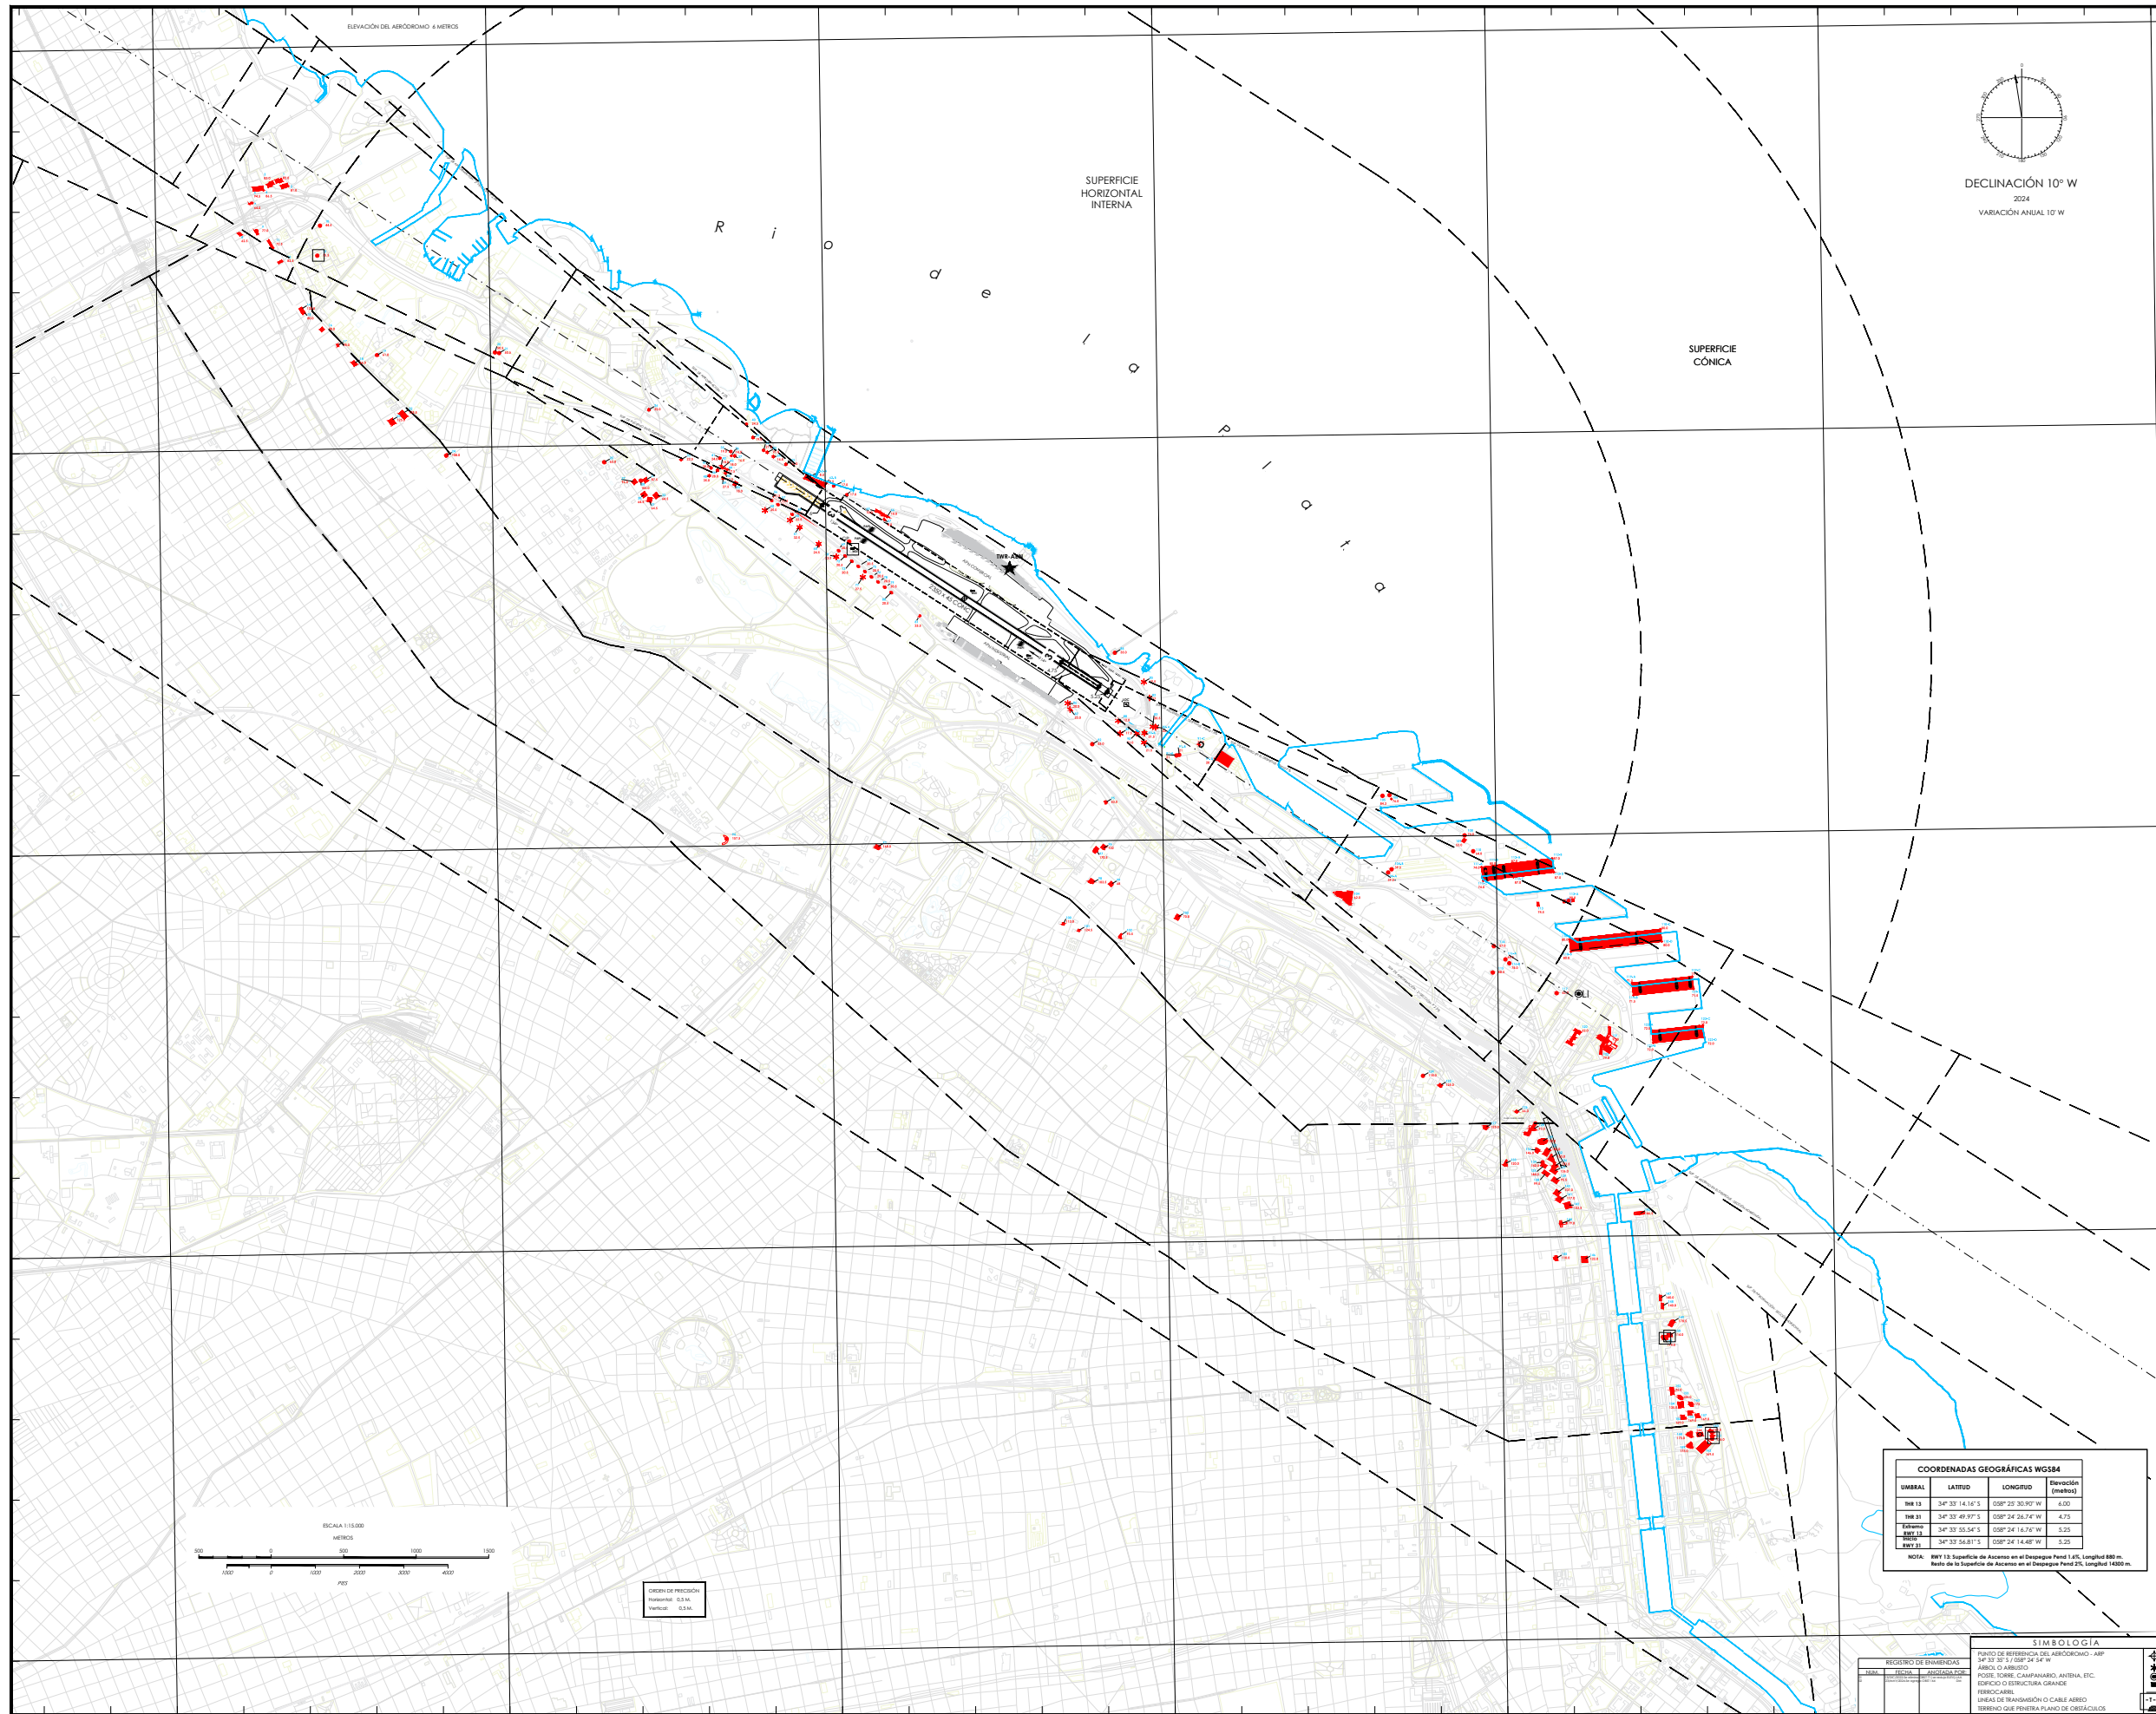

DECLINACIÓN 10° W
2024
VARIACIÓN ANUAL 10° W

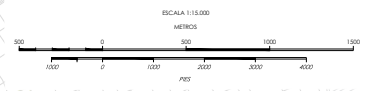

ORDEN DE PRECISIÓN
Horizontal: 0.5 m
Vertical: 0.5 m

COORDENADAS GEOGRÁFICAS WGS84			
UMBRAL	LATITUD	LONGITUD	Elevación (metros)


SIMBOLOGÍA


POSTE TORRE, CAMPANARIO, ANTENA, ETC.
FERRUCARIL
TERRENO QUE PERTECE AL PLANO DE OBSTÁCULOS

FECHA DE ACTUALIZACIÓN: MAY 2024

AMDT AIRAC 2/2024

ANAC

28 NOVIEMBRE 2024